


Przebudowa wraz ze zmianą sposobu użytkowania części "C" budynku szatniowo sanitarnego.




OSiR Warszawa
B E M O W O

FAZA : KONCEPCJA
ADRES: Obrońców Tobruku 11
01-194 Warszawa
INWESTOR: Miasto Stołeczne Warszawa
OSiR Bemowo
PROJEKTANT: arch. Jakub Raczek
MA/116/17 MA – 2996
arch. Katarzyna Dudek

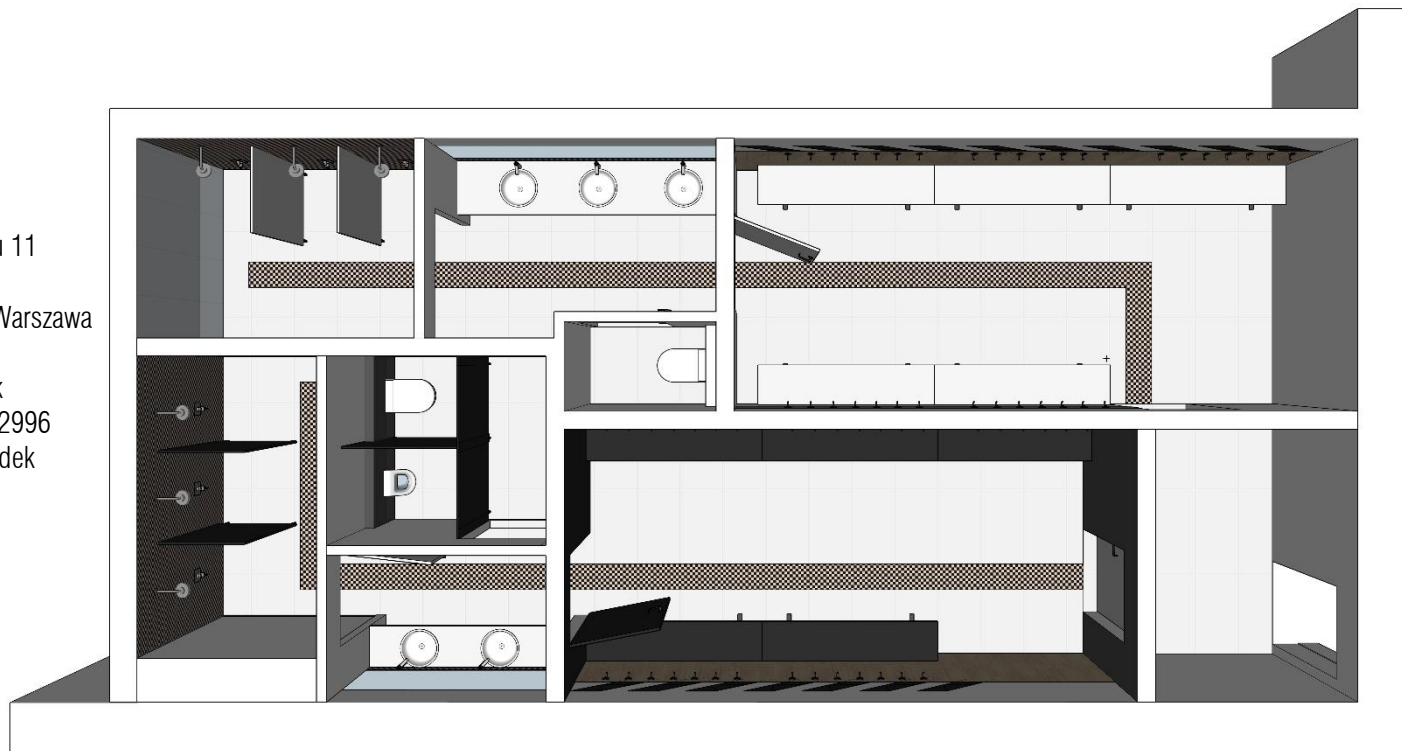


RAJ
ARCHITEKCI

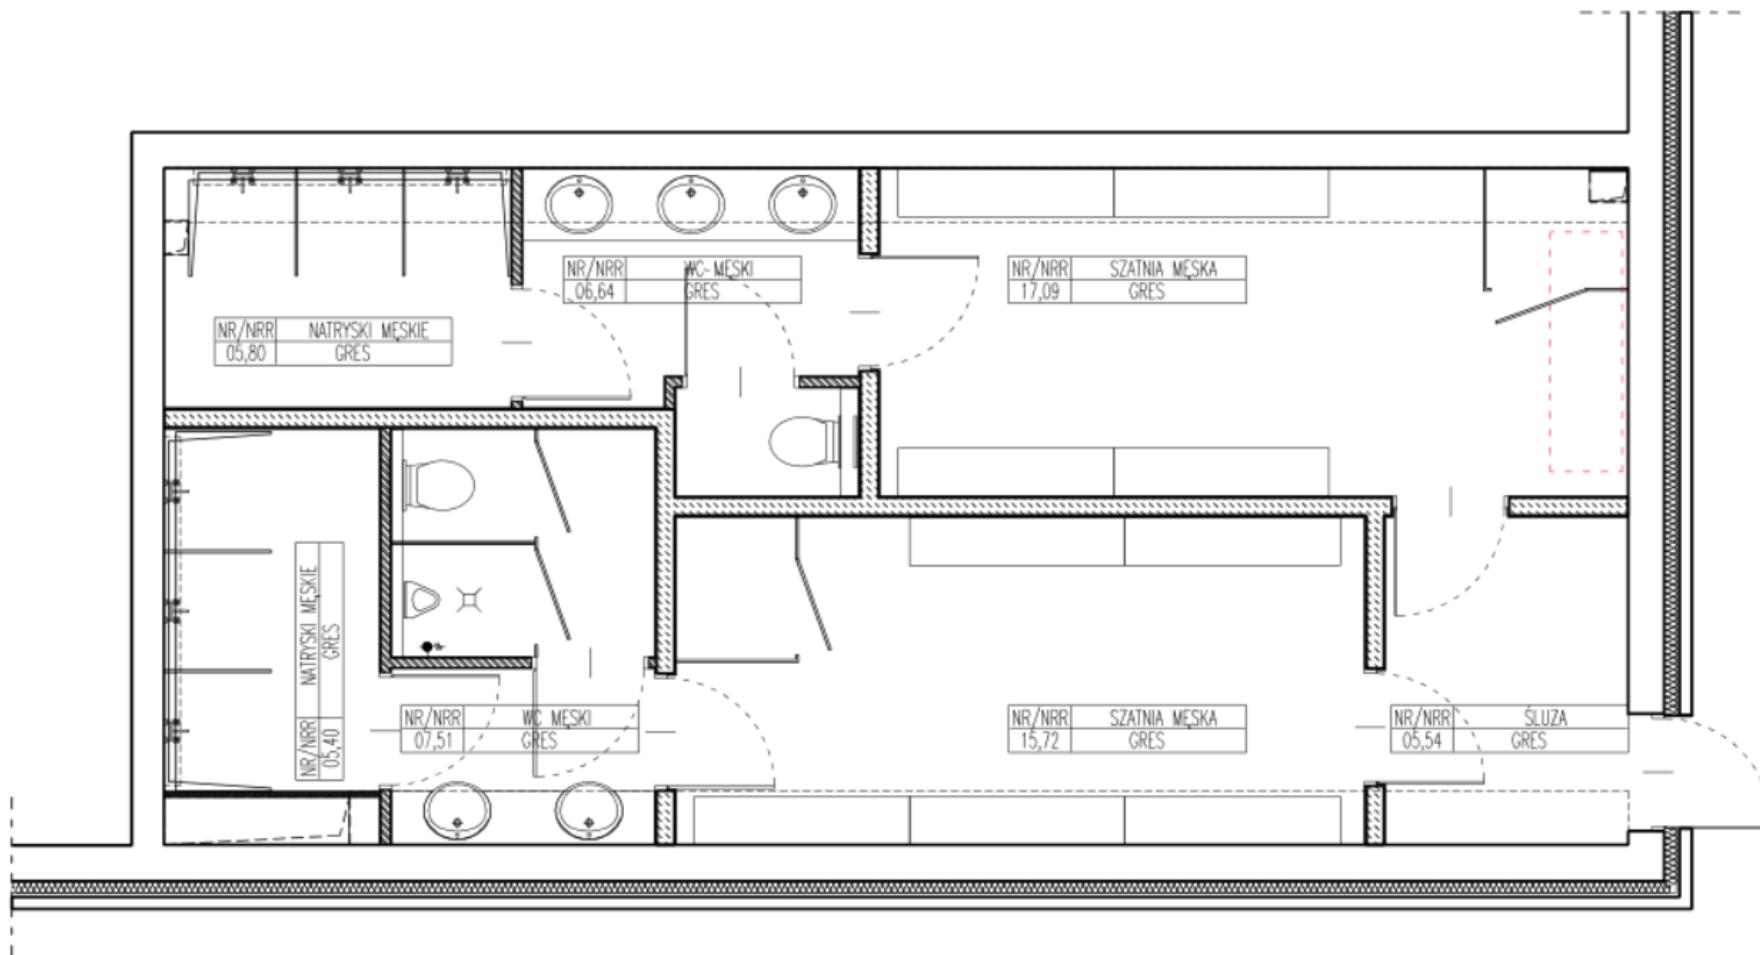

Przebudowa wraz ze zmianą sposobu użytkowania części "C" budynku szatniowo sanitarnego.


WIDOK Z GÓRY

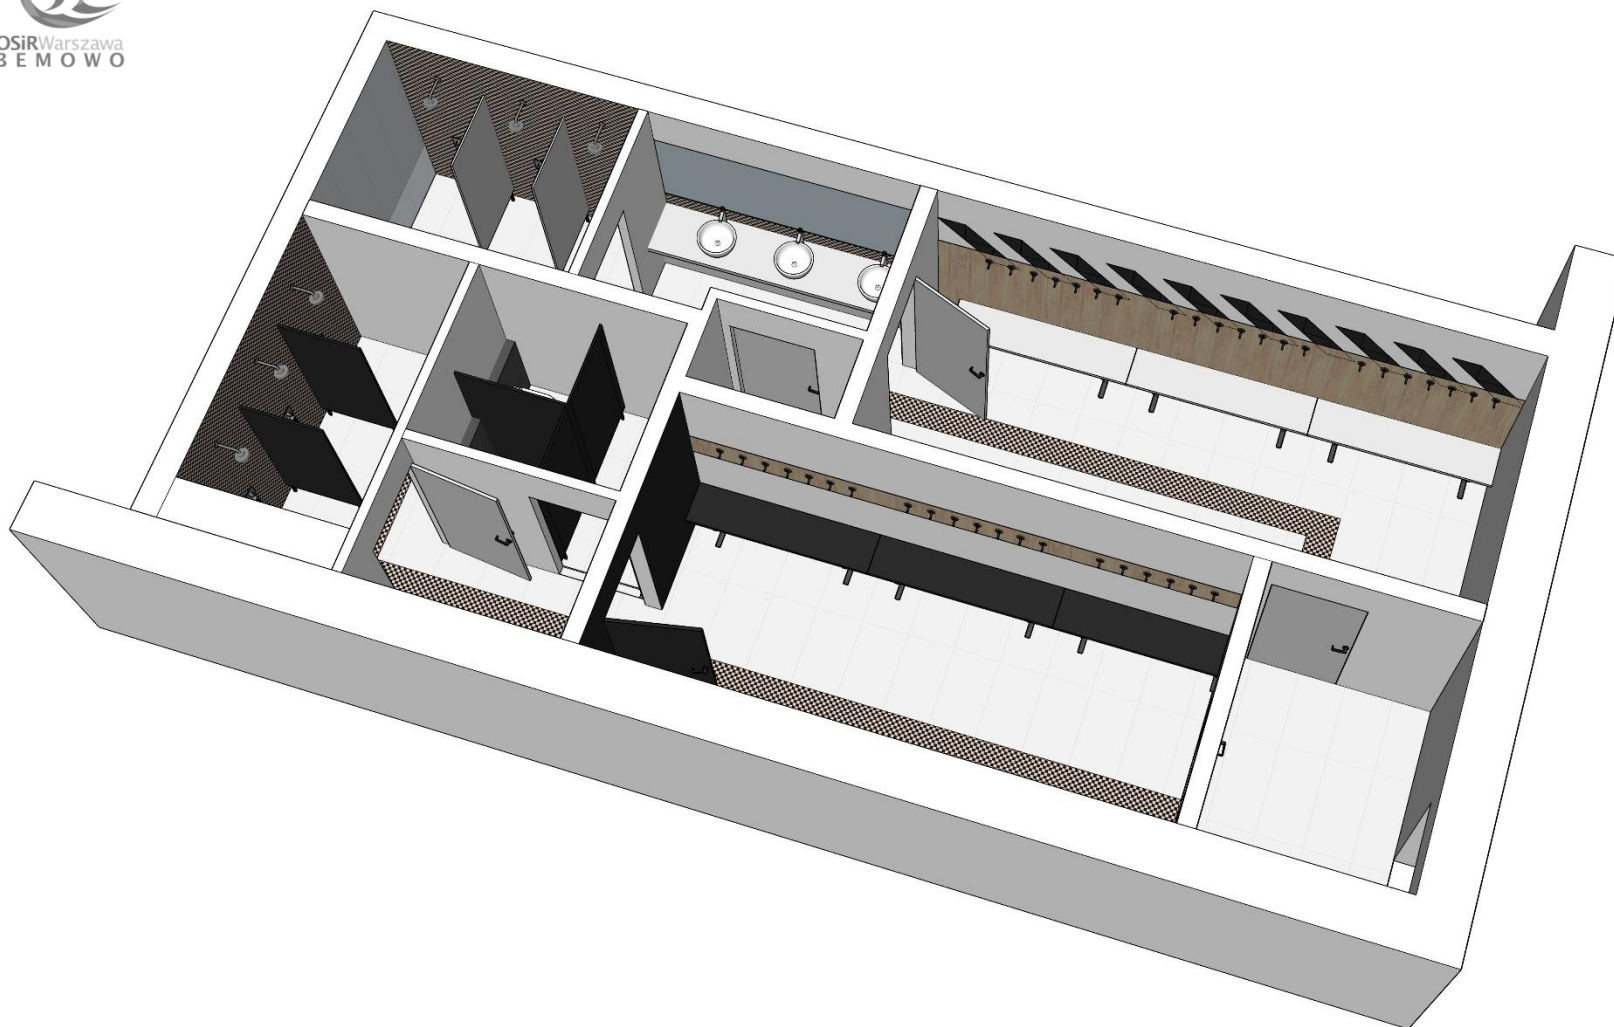

RAJ
ARCHITEKCI

Przebudowa wraz ze zmianą sposobu użytkowania części "C" budynku szatniowo sanitarnego.

WIDOK Z GÓRY

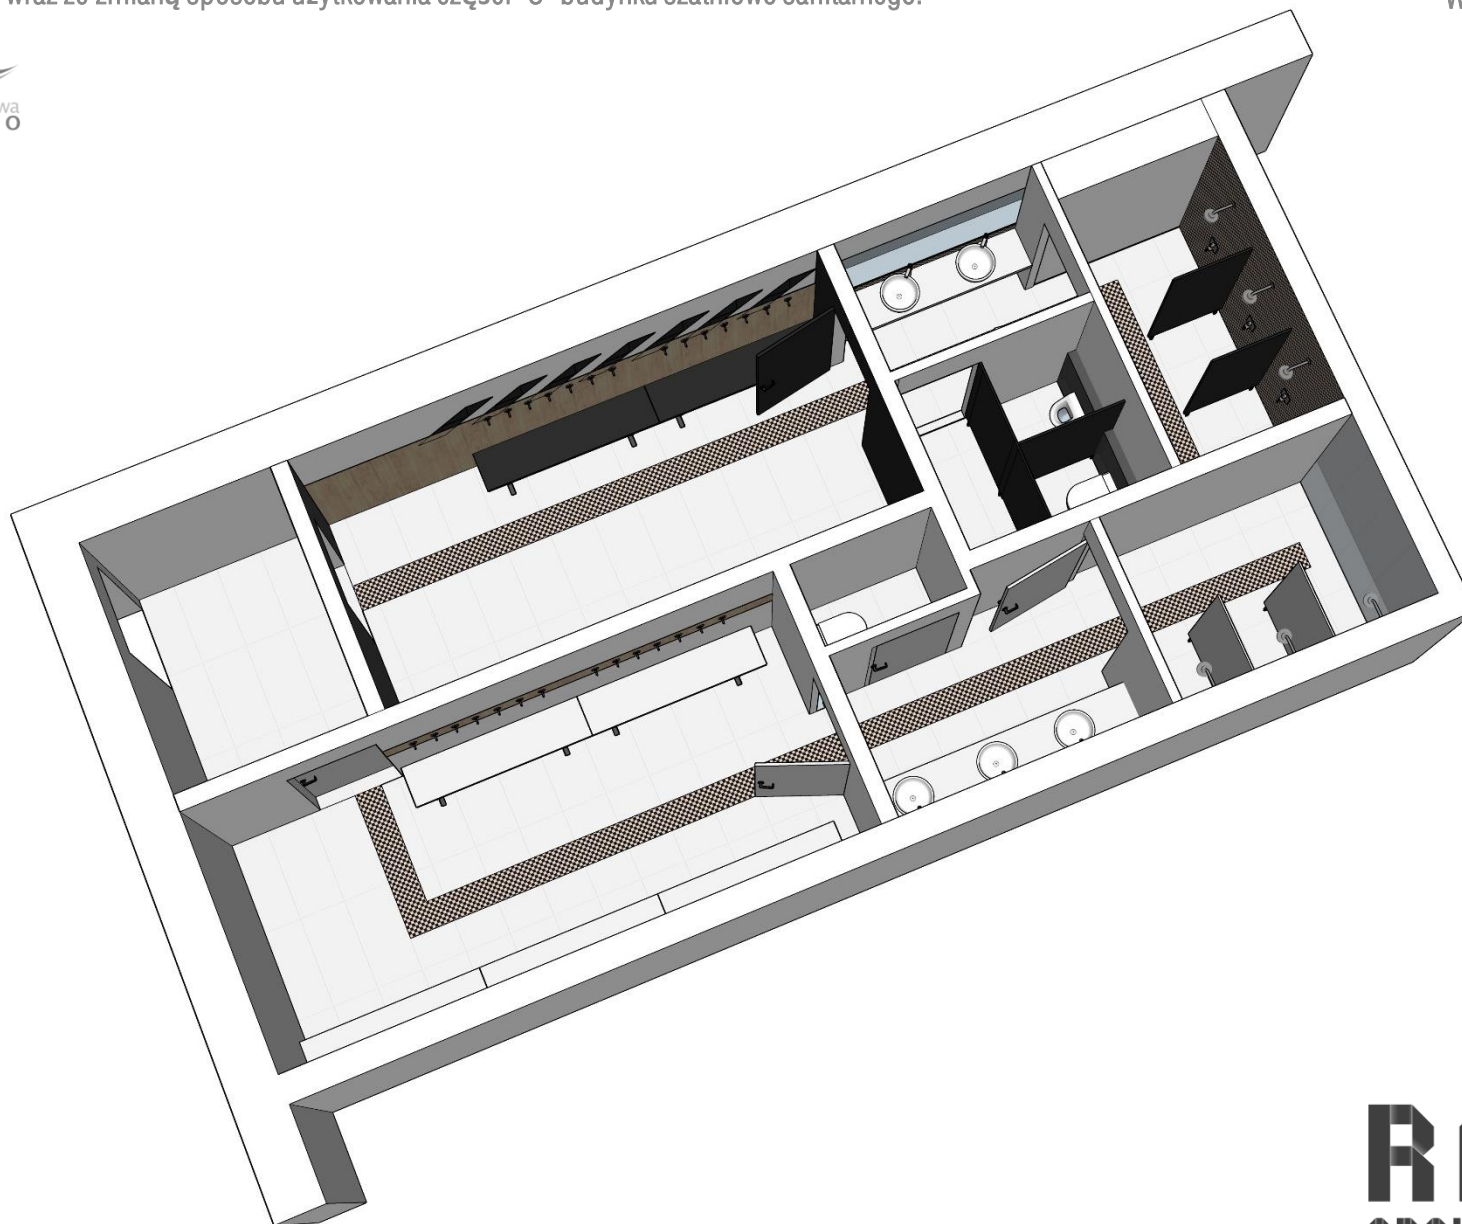

RAJ
ARCHITEKCI

Przebudowa wraz ze zmianą sposobu użytkowania części "C" budynku szatniowo sanitarnego.

WIZUALIZACJA



RAJ
ARCHITEKCI



