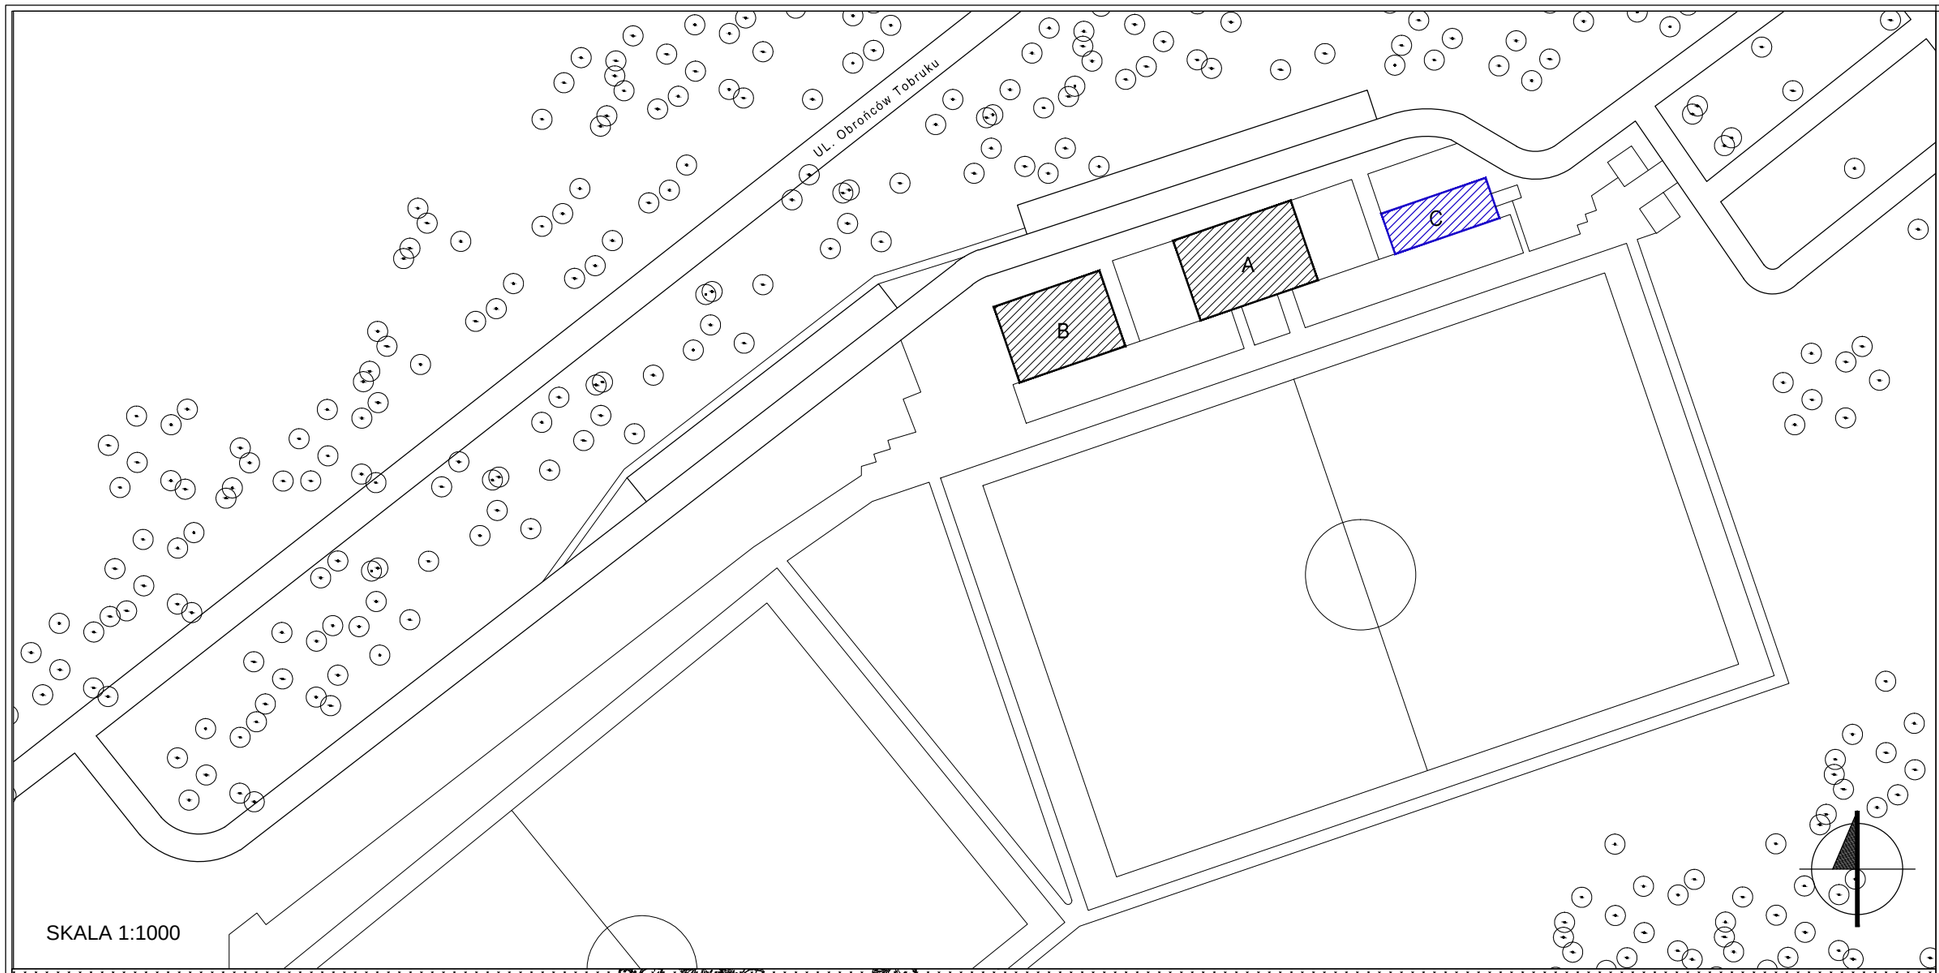

SKALA 1:1000

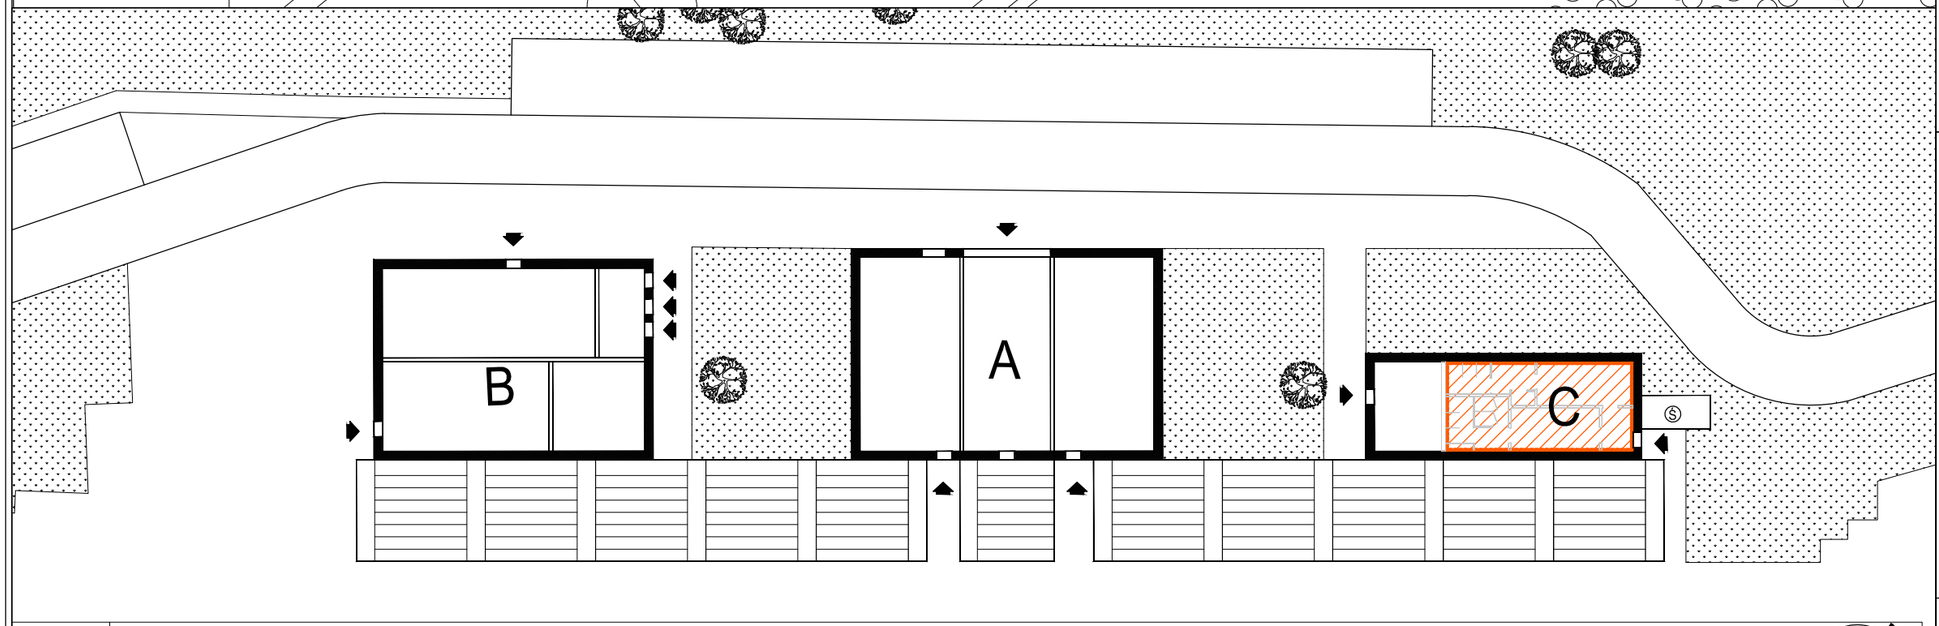

SKALA 1:400

LEGENDA :

	BUDYNEK OBJĘTY OPRACOWANIEM
	BUDYNKI ISTNIEJĄCE
	GRANICA OBSZARU OPRACOWANIA
A	CZĘŚĆ BUDYNKU

±0,00 =4,11 m n.p.m/W.

Inwestor: Miasto Stołeczne Warszawa
Ośrodek Sportu i Rekreacji
dla Dzielnicy Bemowo

RAJ ARCHITEKCI
RAJ ArchitekciJakub Raczek
Rydygiera 13a/97 , 01–793 Warszawa
tel.: 607–768–958, e–mail: kubarch@gmail.com

Inwestycja:	Projekt zmiany sposobu uŪytkowania wraz z przebudowŃ wybranych pomieszczeŒw budynku szatniowo sanitarnym
Adres:	ul. ObroŒc· w Tobruku 11, 01-494 Warszawa dz. ew. nr.73/1 obrńb 6-15-01
Przedmiot:	Orientacja w skali 1:1000 oraz 1:500
Specjalność:	Architektoniczna
Faza:	BUDOWLANY
Projektował:	mgr inŪ arch. Jakub Raczek — MA–116/17, MA–2996
Zespół:	mgr inż. arch. Katarzyna Dudek

Data:	Skala:	Numer rysunku:	Rewizja:
08/2018	-	PW_A_01	--

ROZPOWSZECHNIANIE NINIEJSZEGO OPRACOWANIA, JAK TEŁ JEGO FRAGMENTć W, W TYM KONCEPCJI, WYKONANYCH RYSUNKć W, A PONADTO UMIESZCZANIE W SYSTEMACH DANYCH - ZA WYJĄ TKIEM WŁAś CIWYCH ORGANć W ADMINISTRACJI PRZEKAZYWANIE W JAKIEJKOLWIEK FORMIE, W TYM ELEKTRONICZNEJ, MECHANICZNEJ, FOTOKOPII, REPRODUKCJI, PRZEDRUKU ORAZ DOKONYWANIE ZMIAN BEZ ZGODY AUTORA JEST ZABRONIONE I PODLEGA ODPOWIEDZIALNOś CI KARNEJ Z MOCY ART.116,117,118 USTAWY Z DNIA 14 LUTEGO 1994 R, O PRAWIE AUTORSKIM I PRAWACH POKREWNYCH.

(DZ.U. NR. 24 POZ.83 Z 1994 R.)