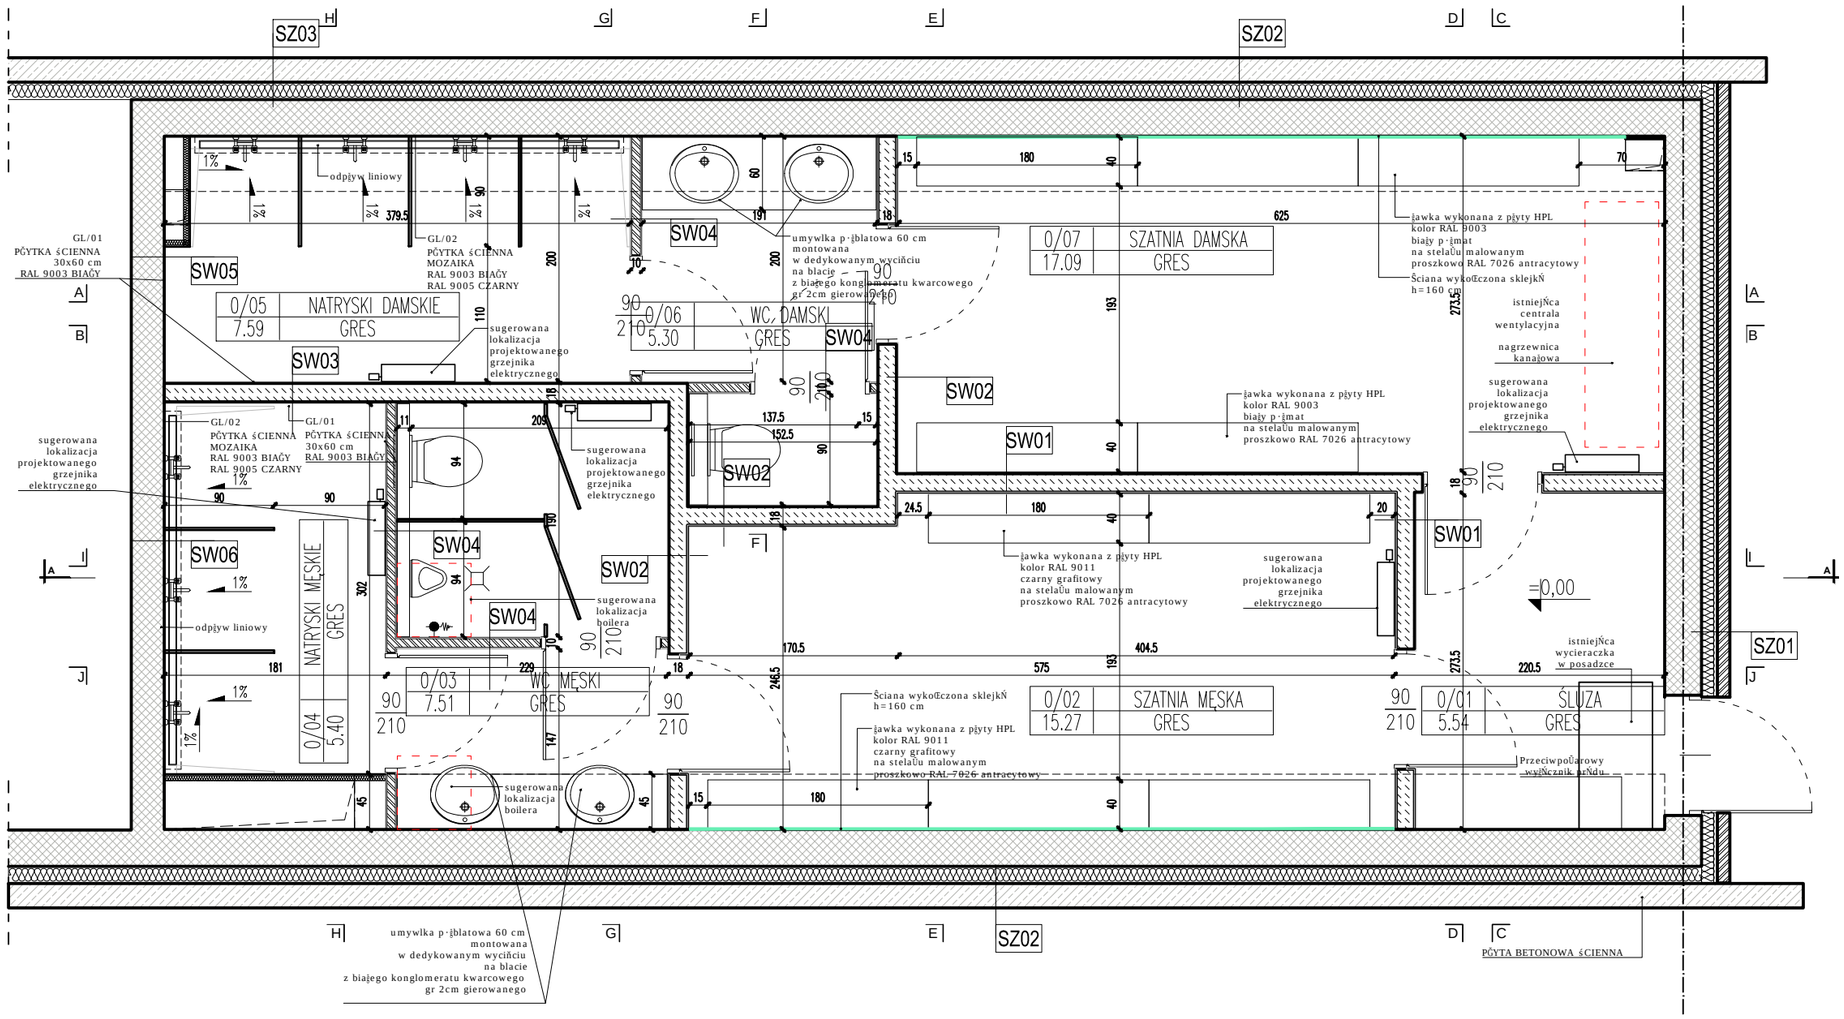


## LEGENDA :

| | |
|---|---|
| | PŁYTA ŚCIENNA BETONOWA |
| | ŚCIANA ISNIEJĄCA |
| | DOMUROWANIA |
| | CEGŁA LICOWA |
| | IZOLACJA STYROPIAN |
| =0,00 | RZĘDNA KONSTRUKCYJNA (RZUT) |
| =0,00 | RZĘDNA WYKOŃCZENIOWA (RZUT) |
| SZ1 | OZNACZENIE ŚCIANY ZEWNĘTRZNEJ |

| | |
|---|---|
| *SZ01* | *ŚCIANA ZEWNĘTRZNA* |
| 10,00 | CEGŁA LICOWA TERCA ZARIA |
| 14,00 | STYROPIAN EPS |
| 30,00 | PUSTAK POROTHERM |
| 1,00 | TYNK CEM.-WAP. |
| *SZ02* | *ŚCIANA ZEWNĘTRZNA* |
| 20,00 | PŁYTA BETONOWA ŚCIENNA |
| 14,00 | STYROPIAN EPS |
| 30,00 | PUSTAK POROTHERM |
| 1,00 | SKLEJKA H=160 cm |
| *SZ03* | *ŚCIANA ZEWNĘTRZNA* |
| 20,00 | PŁYTA BETONOWA ŚCIENNA |
| 14,00 | STYROPIAN EPS |
| 30,00 | PUSTAK POROTHERM |
| 1,00 | PŁYTKI GRESOWE NA KLEJU MOZAIKA kolor biały-czarny |
| *SW01* | *ŚCIANA WEWNĘTRZNA* |
| 1,50 | TYNK |
| 15,00 | BLOCZKI Z BETONU KOMÓRKOWEGO |
| 1,50 | TYNK |
| *SW02* | *ŚCIANA WEWNĘTRZNA* |
| 1,00 | PŁYTKI GRESOWE NA KLEJU 60X60 cm kolor biały |
| 15,00 | BLOCZKI Z BETONU KOMÓRKOWEGO |
| 1,50 | TYNK |
| *SW03* | *ŚCIANA WEWNĘTRZNA* |
| 1,00 | PŁYTKI GRESOWE NA KLEJU 60X60 cm kolor biały |
| 15,00 | BLOCZKI Z BETONU KOMÓRKOWEGO |
| 1,00 | PŁYTKI GRESOWE NA KLEJU 60X60 cm kolor biały |
| *SW04* | *ŚCIANA WEWNĘTRZNA* |
| 1,00 | PŁYTKI GRESOWE NA KLEJU 60X60 cm kolor biały |
| 8,00 | BLOCZKI Z BETONU KOMÓRKOWEGO |
| 1,00 | PŁYTKI GRESOWE 60X60 cm kolor biały |
| *SW05* | *ŚCIANA WEWNĘTRZNA* |
| 1,00 | PŁYTKI GRESOWE NA KLEJU 60X60 cm kolor biały |
| - | ŚCIANA ISTNIEJĄCA |
| *SW06* | *ŚCIANA WEWNĘTRZNA* |
| 1,00 | PŁYTKI GRESOWE NA KLEJU MOZAIKA kolor biały-czarny |
| - | ŚCIANA ISTNIEJĄCA |

Inwestor: Miasto Stołeczne Warszawa
Ośrodek Sportu i Rekreacji
dla Dzielnicy Bemowo

RAJ ARCHITEKCI
RAJ ArchitekciJakub Raczek
Rydygiera 13a/97 , 01-793 Warszawa
tel.: 607-768-958, e-mail: kubarch@gmail.com

Inwestycja: Projekt zmiany sposobu użytkowania wraz z przebudową wybranych pomieszczeń w budynku szatniowo sanitarnym

Adres: ul. Obrońców Tobruku 11, 01-494 Warszawa
dz. ew. nr.73/1 obręb 6-15-01

Przedmiot: RZUT ARANŻACJI

Specjalność: Architektoniczna | Faza: BUDOWLANY

Projektował: mgr inż. arch. Jakub Raczek | MA-116/17 MA-2996

Zespół: mgr inż. arch. Katarzyna Dudek

| Data: | Skala: | Numer rysunku: | Rewizja: |
|---|---|---|---|
| 08/2018 | 1:50 | PW_A_04 | -- |

ROZPOWSZECHNIANIE NINIEJSZEGO OPRACOWANIA, JAK TEŻ JEGO FRAGMENTÓW, W TYM KONCEPCJI, WYKONANYCH RYSUNKÓW, A PONADTO UMIESZCZANIE W SYSTEMACH DANYCH - ZA WYJĄTKIEM WŁAŚCIWYCH ORGANÓW W ADMINISTRACJI PRZEKAZYWANIE W JAKIEJKOLWIEK FORMIE, W TYM ELEKTRONICZNEJ, MECHANICZNEJ, FOTOKOPII, REPRODUKCJI, PRZEDRUKU ORAZ DOKONYWANIE ZMIAN BEZ ZGODY AUTORA JEST ZABRONIONE I PODLEGA ODPOWIEDZIALNOŚCI KARNEJ Z MOCY ART.116,117,118 USTAWY Z DNIA 14 LUTEGO 1994 R, O PRAWIE AUTORSKIM I PRAWACH POKREWNYCH.

(DZ.U. NR. 24 POZ.83 Z 1994 R.)