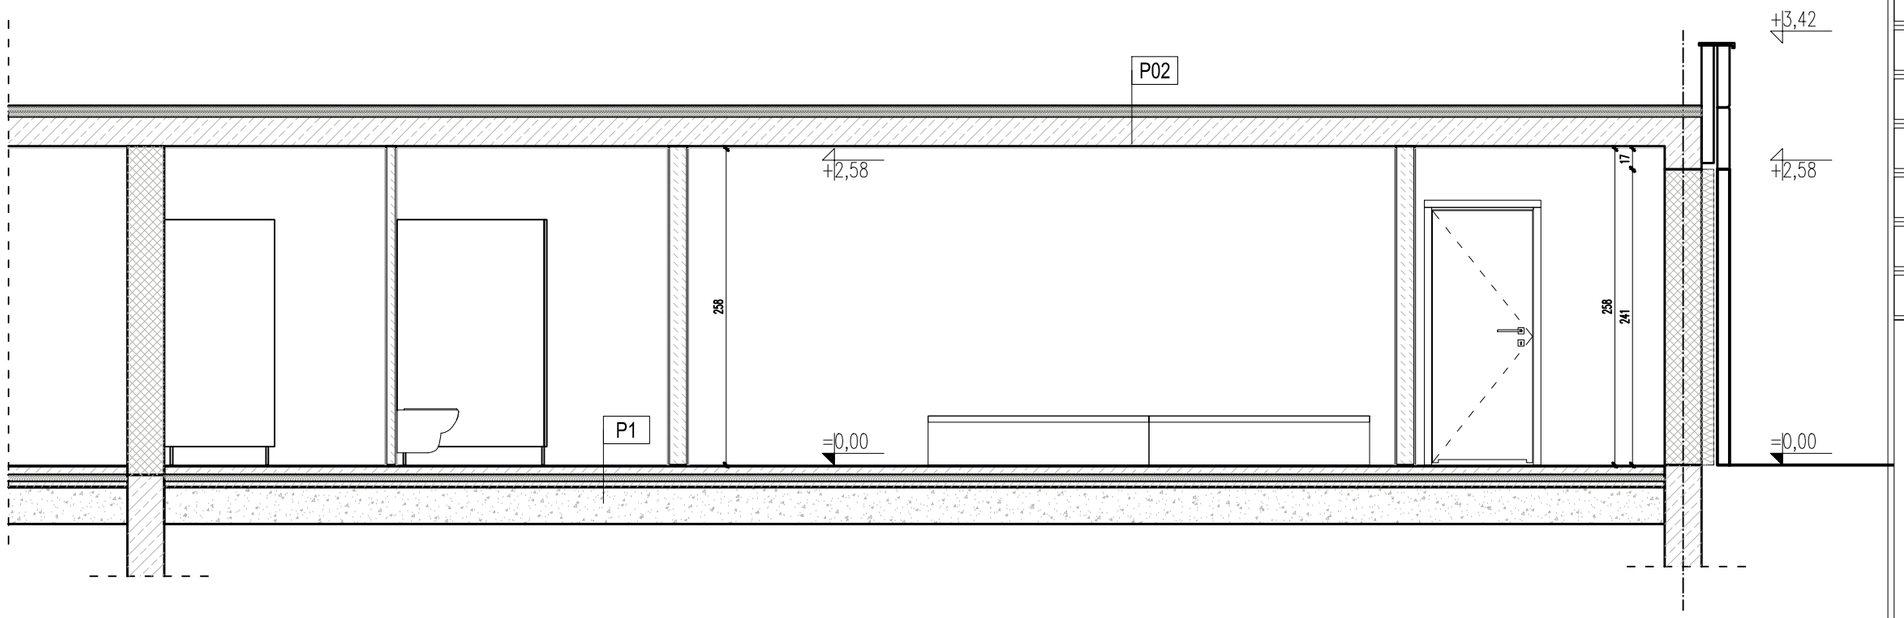

LEGENDA :

	STROP
	ŚCIANA ISNIEJĄCA
	DOMUROWANIA
	CEGŁA LICOWA
	IZOLACJA STYROPIAN
=0,00	RZĘDNA KONSTRUKCYJNA (RZUT)
=0,00	RZĘDNA WYKOŃCZENIOWA (RZUT)
SZ1	OZNACZENIE ŚCIANY ZEWNĘTRZNEJ

P1	*POSADZKA NA GRUNCIE - POMIESZCZENIA MOKRE*
1,00	PŒYTKI GRESOWE NA KLEJU 60X60 cm kolor biaŁy
-	POWŁOKA USZCZELNIAJĄCA - TYTAN
5,00-7,00	BETON B15 ZBROJONY SIATKĄ ZE SPADKIEM 1%
5,00	STYROPIAN EPS 100-038
-	FOLIA PCV
-	PAPA TERMOZGRZEWALNA
5,00	CHUDY BETON
-	GRUZOBETON
-	PIACH UBIJANY WARSTWAMI

P2	*STROP- NAD PARTEREM*
-	PAPA ZGRZEWALNA WIERZCHNIEGO KRYCIA modyfikowana SBS
-	PAPA PODKŁADOWA modyfikowana SBS mocowana mechanicznie
4,00	STYROPIAN PS-E
min 4,00	STYROPIAN PS-E styropian spadkowy (2,5%)
-	FOLIA PCV
-	PAROIZOLACJA
24,00	STROP GĘSTOŻEBROWY CERAMICZNY
2,00	TYNK CEM.-WAP.

Inwestor: Miasto Stołeczne Warszawa
Ośrodek Sportu i Rekreacji
dla Dzielnicy Bemowo

RAJ ARCHITEKCI
RAJ ArchitekciJakub Raczek
Rydygiera 13a/97 , 01–793 Warszawa
tel.: 607–768–958, e–mail: kubarch@gmail.com

Inwestycja: Projekt zmiany sposobu uŻytkowania wraz z przebudowĄ wybranych pomieszczeŃ w budynku szatniowo sanitarnym

Adres: ul. ObrońcÓw w Tobruku 11, 01-494 Warszawa
dz. ew. nr.73/1 obrĘb 6-15-01

Przedmiot: PRZEKRÓJ A-A

Specjalność: Architektoniczna | Faza: BUDOWLANY

Projektował: mgr inŻ. arch. Jakub Raczek | MA–116/17 MA–2996

Zespół: mgr inż. arch. Katarzyna Dudek

Data:	Skala:	Numer rysunku:	Rewizja:
08/2018	1:50	PW_A_06	--

ROZPOWSZECHNIANIE NINIEJSZEGO OPRACOWANIA, JAK TEŻ JEGO FRAGMENTÓW, W TYM KONCEPCJI, WYKONANYCH RYSUNKÓW, A PONADTO UMIESZCZANIE W SYSTEMACH DANYCH - ZA WYJĄTKIEM WŁAŚCIWYCH ORGANÓW W ADMINISTRACJI PRZEKAZYWANIE W JAKIEJKOLWIEK FORMIE, W TYM ELEKTRONICZNEJ, MECHANICZNEJ, FOTOKOPII, REPRODUKCJI, PRZEDRUKU ORAZ DOKONYWANIE ZMIAN BEZ ZGODY AUTORA JEST ZABRONIONE I PODLEGA ODPOWIEDZIALNOŚCI KARNEJ Z MOCY ART.116,117,118 USTAWY Z DNIA 14 LUTEGO 1994 R, O PRAWIE AUTORSKIM I PRAWACH POKREWNYCH.

(DZ.U. NR. 24 POZ.83 Z 1994 R.)