




WIDOK D-D

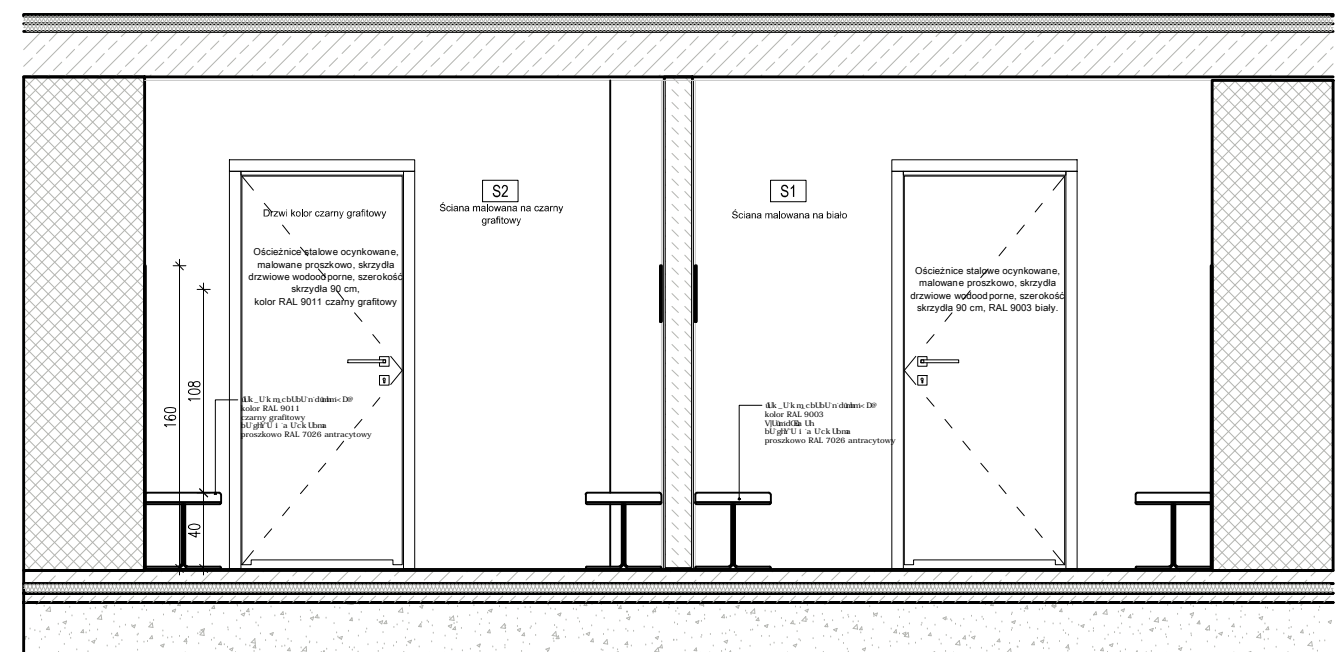

WIDOK E-E

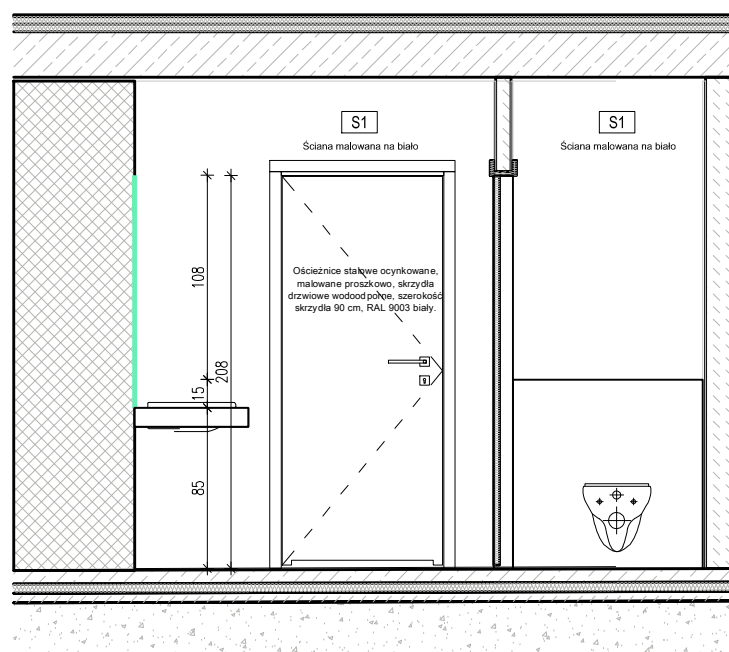

WIDOK F-F

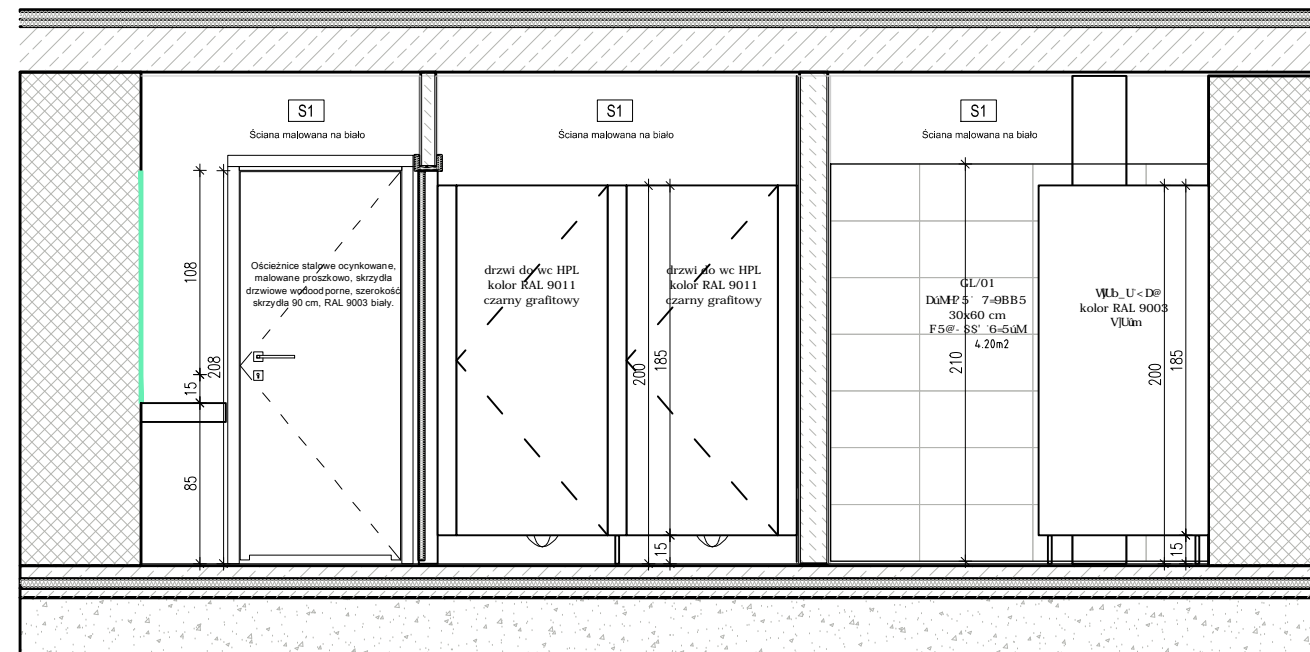

WIDOK G-G

Investor: **Miasto Stołeczne Warszawa**
Osrodek Sportu i Rekreacji dla Dzielnicy Bemowo

RAJ ARCHITEKCI RAJ Architekci Jakub Raczek
 Rydygiera 13a/97, 01-793 Warszawa
 tel.: 607-768-958, e-mail: kubarch@gmail.com

Investycja: Ulica [adres] w Warszawie, [adres]
 Adres: [adres]
 Przedmiot: **WIDOK D-D, E-E, F-F, G-G**
 Specjalność: Architektoniczna Faza: **BUDOWLANY**
 Projektował: [adres] MA-116/17 MA-2996
 Zespół: mgr inż. arch. Katarzyna Dudek
 Data: 08/2018 Skala: 1:40 Numer rysunku: PW_A_09 Rewizja: --
 Oświadczam, że niniejszy projekt jest zgodny z przepisami techniczno-budowlanymi i przepisami o ochronie środowiska, a także z przepisami o ochronie zabytków i zjawisk kulturowych. Projektant nie ponosi odpowiedzialności za skutki zastosowania niniejszego projektu w rzeczywistości. 
 (DZ.U. NR. 24 POZ.83 Z 1994 R.)