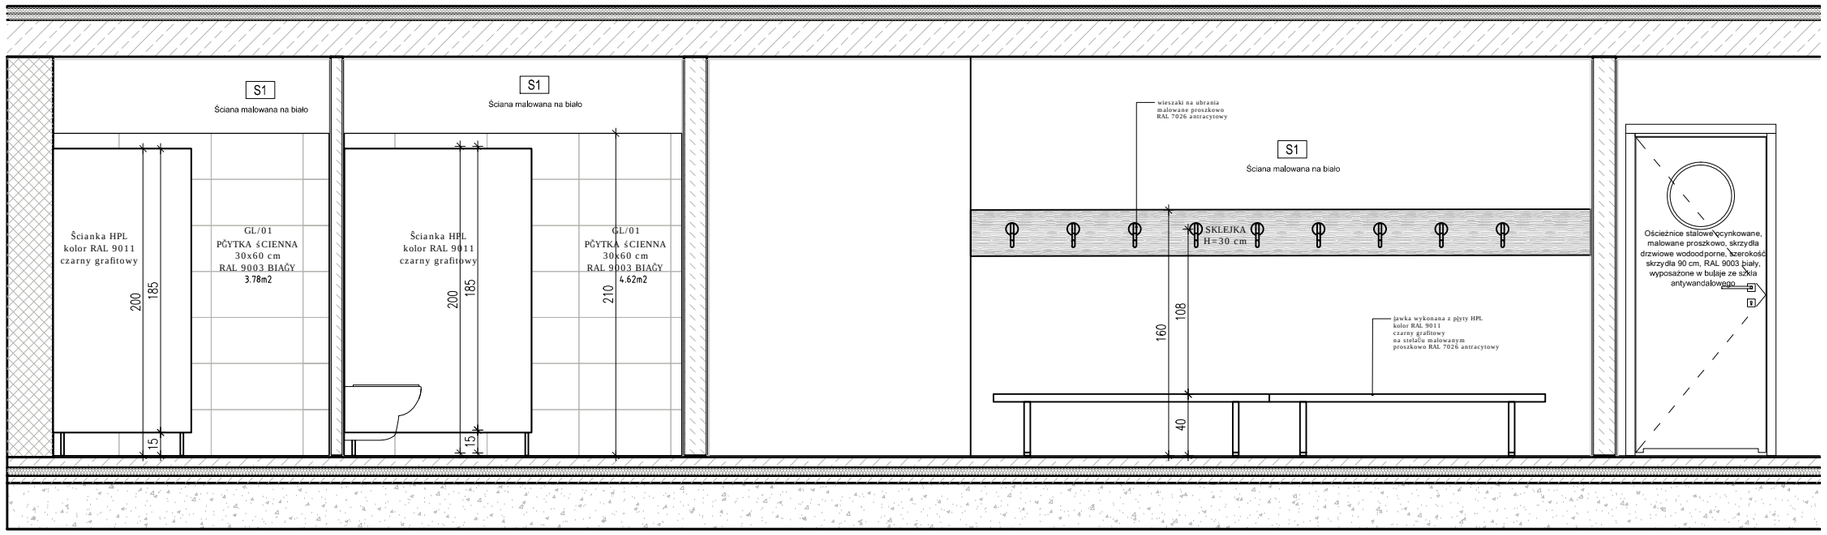

WIDOK I-I

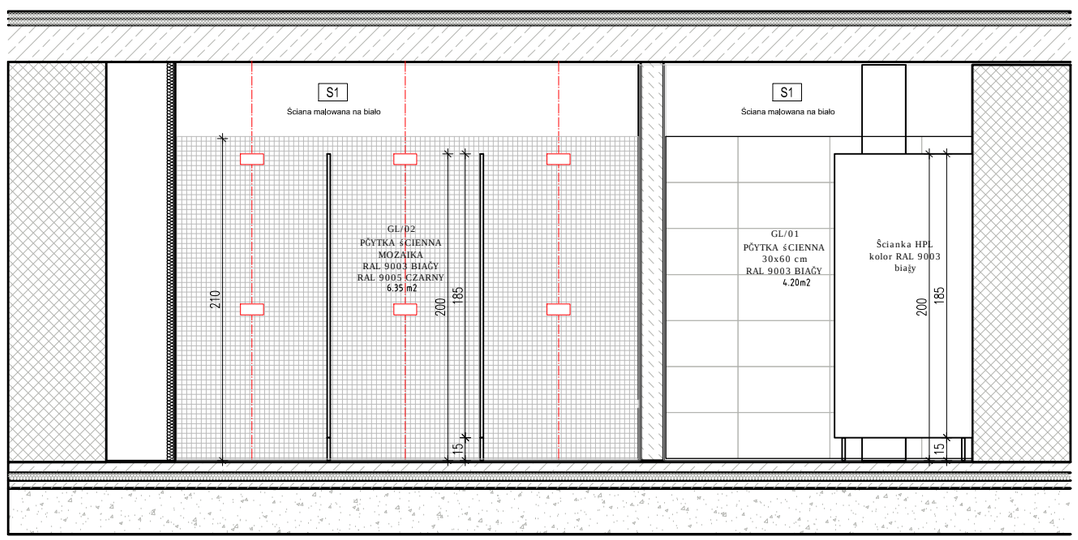

WIDOK H-H

Inwestor: Miasto Stołeczne Warszawa
Ośrodek Sportu i Rekreacji
dla Dzielnicy Bemowo

RAJ ARCHITEKCI
RAJ ArchitekciJakub Raczek
Rydygiera 13a/97 , 01-793 Warszawa
tel.: 607-768-958, e-mail: kubarch@gmail.com

Inwestycja:	Projekt zmiany sposobu uŻytkowania wraz z przebudowĄ wybranych pomieszczeŒw budynku szatniowo sanitarnym
Adres:	ul. ObroŒ- w Tobruku 11, 01-494 Warszawa dz. ew. nr.73/1 obrńb 6-15-01
Przedmiot:	WIDOK H-H, I-I
Specjalność:	Architektoniczna
Faza:	BUDOWLANY
Projektował:	mgr inŻ arch. Jakub Raczek — MA-116/17, MA-2996
Zespół:	mgr inż. arch. Katarzyna Dudek
Data:	08/2018
Skala:	1:40
Numer rysunku:	PW_A_10
Rewizja:	--

ROZPOWSZECHNIANIE NINIEJSZEGO OPRACOWANIA, JAK TEŁ JEGO FRAGMENTć W, W TYM KONCEPCJI, WYKONANYCH RYSUNKć W, A PONADTO UMIESZCZANIE W SYSTEMACH DANYCH - ZA WYJŁ TKIEM WŒAŚCIWYCH ORGANć W ADMINISTRACJI PRZEKAZYWANIE W JAKIEJKOLWIEK FORMIE, W TYM ELEKTRONICZNEJ, MECHANICZNEJ, FOTOKOPII, REPRODUKCJI, PRZEDRUKU ORAZ DOKONYWANIE ZMIAN BEZ ZGODY AUTORA JEST ZABRONIONE I PODLEGA ODPOWIEDZIALNOŚ CI KARNEJ Z MOCY ART.116,117,118 USTAWY Z DNIA 14 LUTEGO 1994 R, O PRAWIE AUTORSKIM I PRAWACH POKREWNYCH.

(DZ.U. NR. 24 POZ.83 Z 1994 R.)