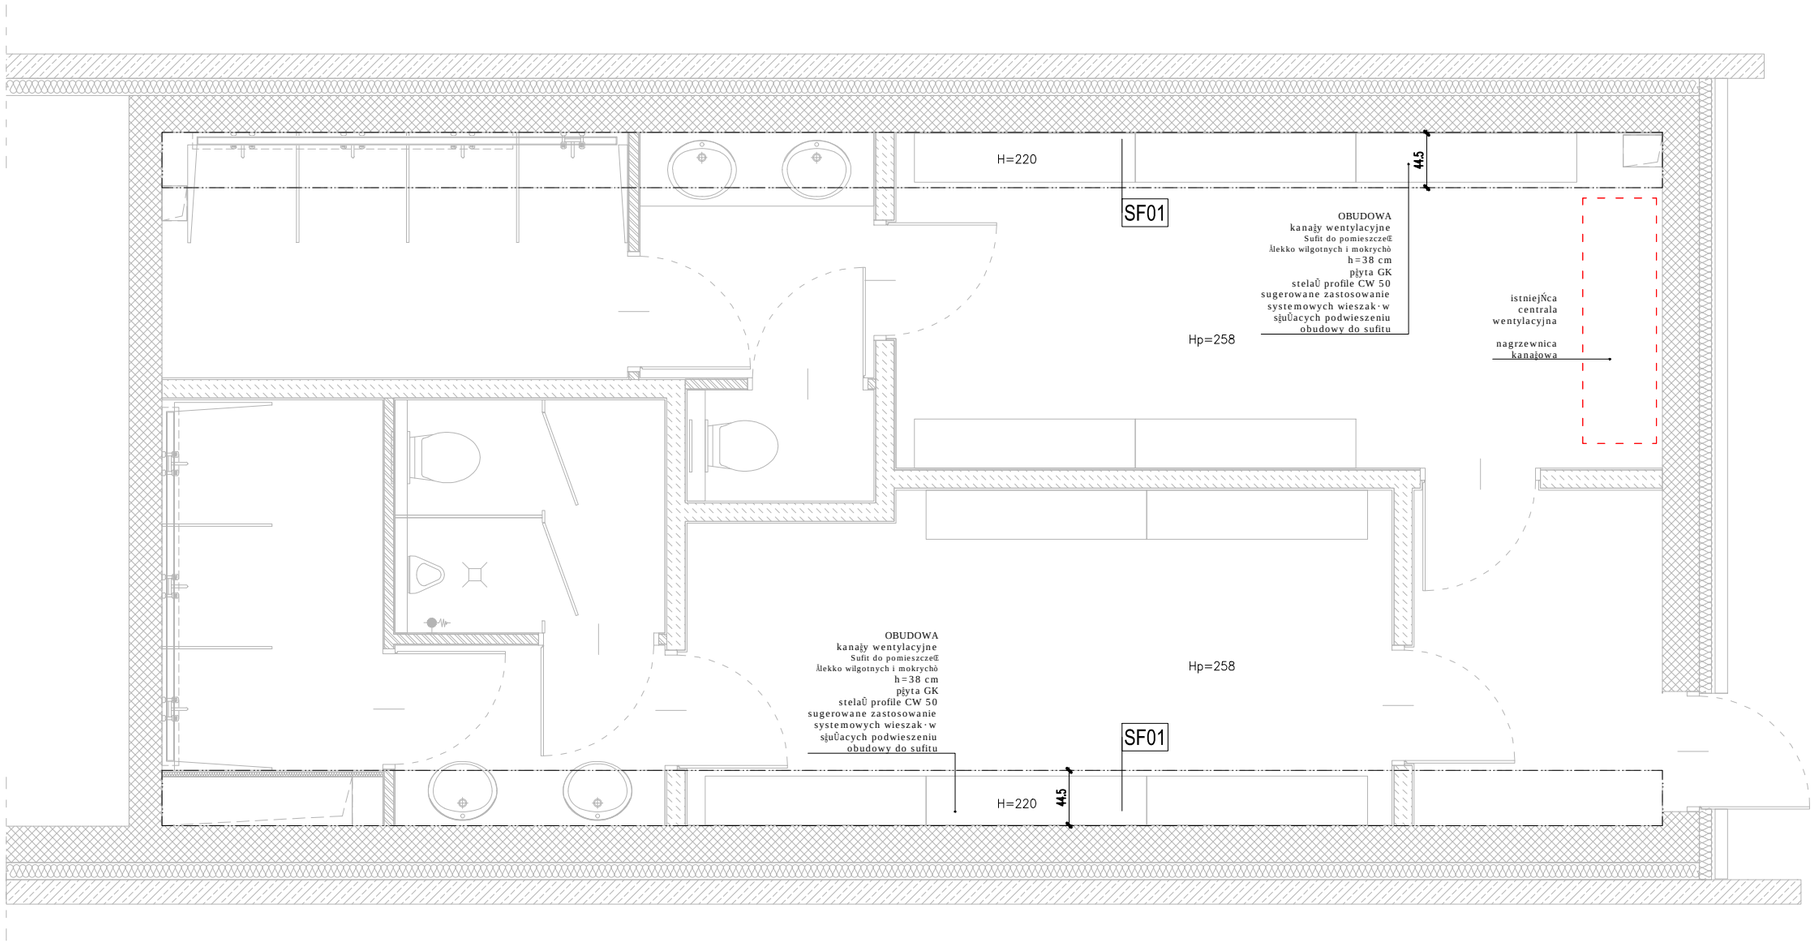

LEGENDA :

——— · · ———	SUFIT PODWIESZANY

SF01	*SUFIT PODWIESZANY - KANAŁY WENTYLACYJNE*
1,00	TYNK CEM-WAP
2,00	PŁYTA G-K
35	PRZESTRZEŃ INSTLACYJNA

Inwestor: Miasto Stołeczne Warszawa
Ośrodek Sportu i Rekreacji
dla Dzielnicy Bemowo

RAJ ARCHITEKCI
RAJ ArchitekciJakub Raczek
Rydygiera 13a/97 , 01-793 Warszawa
tel.: 607-768-958, e-mail: kubarch@gmail.com

Inwestycja: Projekt zmiany sposobu użytkowania wraz z przebudową wybranych pomieszczeń w budynku szatniowo sanitarnym

Adres: ul. Obrońców Tobruku 11, 01-494 Warszawa
dz. ew. nr.73/1 obręb 6-15-01

Przedmiot: RZUT SUFIT PODWIESZANY

Specjalność:	Architektoniczna	Faza:	BUDOWLANY
Projektował:	mgr inż. arch. Jakub Raczek	MA-116/17 MA-2996	
Zespół:	mgr inż. arch. Katarzyna Dudek		

Data:	Skala:	Numer rysunku:	Rewizja:
08/2018	1:50	PW_12	--

ROZPOWSZECHNIANIE NINIEJSZEGO OPRACOWANIA, JAK TEŻ JEGO FRAGMENTÓW, W TYM KONCEPCJI, WYKONANYCH RYSUNKÓW, A PONADTO UMIESZCZANIE W SYSTEMACH DANYCH - ZA WYJĄTKIEM WŁAŚCIWYCH ORGANÓW W ADMINISTRACJI PRZEKAZYWANIE W JAKIEJKOLWIEK FORMIE, W TYM ELEKTRONICZNEJ, MECHANICZNEJ, FOTOKOPII, REPRODUKCJI, PRZEDRUKU ORAZ DOKONYWANIE ZMIAN BEZ ZGODY AUTORA JEST ZABRONIONE I PODLEGA ODPOWIEDZIALNOŚCI KARNEJ Z MOCY ART.116,117,118 USTAWY Z DNIA 14 LUTEGO 1994 R, O PRAWIE AUTORSKIM I PRAWACH POKREWNYCH.

(DZ.U. NR. 24 POZ.83 Z 1994 R.)