

Wykaz powierzchni

Dane ewidencji gruntów		Nazwa nieruchomości	W granicach	Nr dz. proj.	Pow. w ha	
Nr obrębu	Nr j. rej.					Nr dz.
6-15-01	G.5	48/2	KW 390295	48/3	0.2189	
					48/4	3.0416
						3.2605



Powierzchnia nieruchomości KW 390295 wynosi słownie trzy hektary dwa tysiące sześćset pięć metrów kwadratowych.

Swiadczyłam, że powyższe ewidencyjne uwidocznienie na niniejszym dokumencie są zgodne z operacją ewidencji gruntów i budynków. Dokument ten może stanowić podstawę do dokonywania wpisu w księgach **PREZYDENTA Miasta Stołecznego Warszawy** Halina Górniszewska Podinspektor w Biurowym Osiedlu Książki (inst. i nazwisko, podział, stanowisko służbowe, adres i numer telefonu) Warszawa, dn. 09.07.2007



**PREZYDENT MIASTA STOŁECZNEGO WARSZAWY**  
OSRODEK DOKUMENTACJI  
GEODEZYJNEJ I KARTOGRAFICZNEJ  
Poświadczam, że niniejszy dokument jest zgodny z oryginałem przyjętym do państwowego zasobu geodezyjnego i kartograficznego.  
6.05.01.348/07  
W dniu: 2007-03-09  
Warszawa, dn. 2007-03-09  
PREZYDENT MIASTA STOŁECZNEGO WARSZAWY  
S. DEB. 6.04.07

**PREZYDENT MIASTA STOŁECZNEGO WARSZAWY**  
OSRODEK DOKUMENTACJI  
GEODEZYJNEJ I KARTOGRAFICZNEJ  
Reprodukowanie, rozpowszechnianie i rozpraszanie niniejszego dokumentu wymaga zezwolenia, o którym mowa w art. 18 ustawy z dnia 17 maja 1989 r. - Prawo geodezyjne i kartograficzne (tj. Dz. U. z 2000 r. Nr 100, poz. 1066, ze zm.)  
z up. PREZYDENTA  
Miasta Stołecznego Warszawy  
Warszawa, dn. 2007-03-09  
Krzysztof Pasik

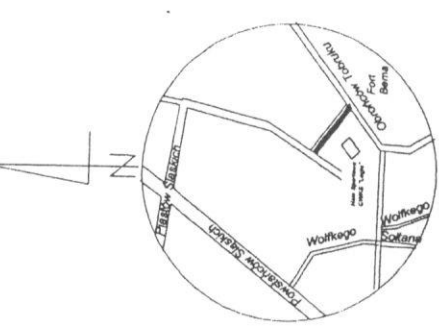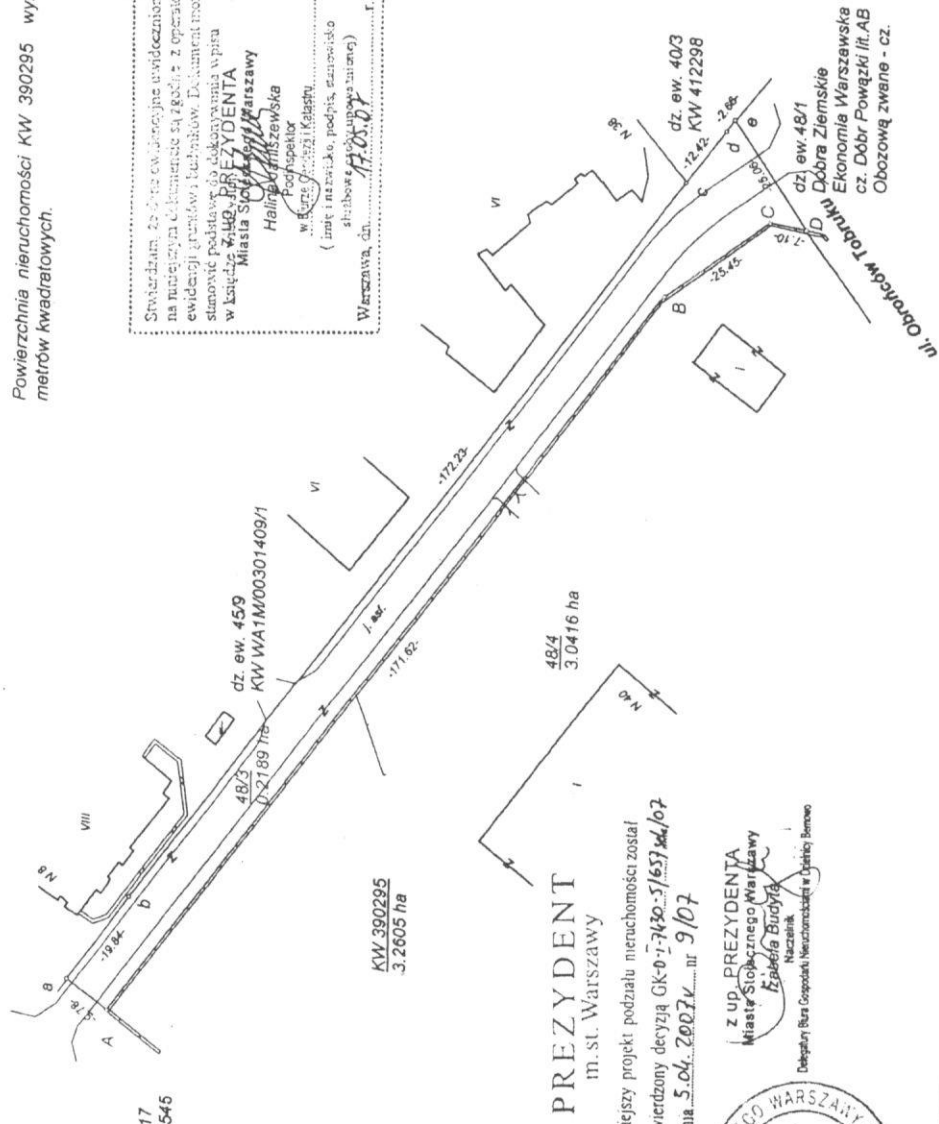

Szkic orientacyjny  
1:20000

**PREZYDENT**  
m. st. Warszawy

Niniejszy projekt podziału nieruchomości został  
zawierdzony decyzją GK-0-7-7430-5/6334/07  
z dnia 05.04.2007 r. nr 9/07

Z UP. PREZYDENTA  
Miasta Stołecznego Warszawy  
Halina Górniszewska  
Naczelnik  
Delegatka Biura Gospodarki Nieruchomościami w Dystrykcie Bemowo



Satka nieruchomości KW 390295  
Skala 1:5000

Sporządzono na podstawie operatu ewidencji gruntów KEM 6-E-1596



**Mapa sytuacyjna**  
**nieruchomości**  
**KW 390295**  
**z projektowanym podziałem**

Skala  
1:1000

woj. mazowieckie  
m. st. Warszawa  
dz. Bemowo

ul. Obronców Tobruku 40

Mapę wykonał geodeta uprawniony mgr. inż. Marzena Janowska na podstawie z.m.m. 1:500 sekcje 11N2W3 12N2W3 16N2W3, 17N2W3 oraz operatu ewidencji gruntów KEM.6-E-1596  
USŁUGI GEODEZYJNE  
Marzena Janowska  
ul. Komisyjnej 94 m. 8  
02-722 Warszawa  
REGON 011395470, NIP 951-120-52-74  
tel. 609 572 401  
DERS-61-2407  
Warszawa luty 2007r.  
Nr uprawnień 12988