





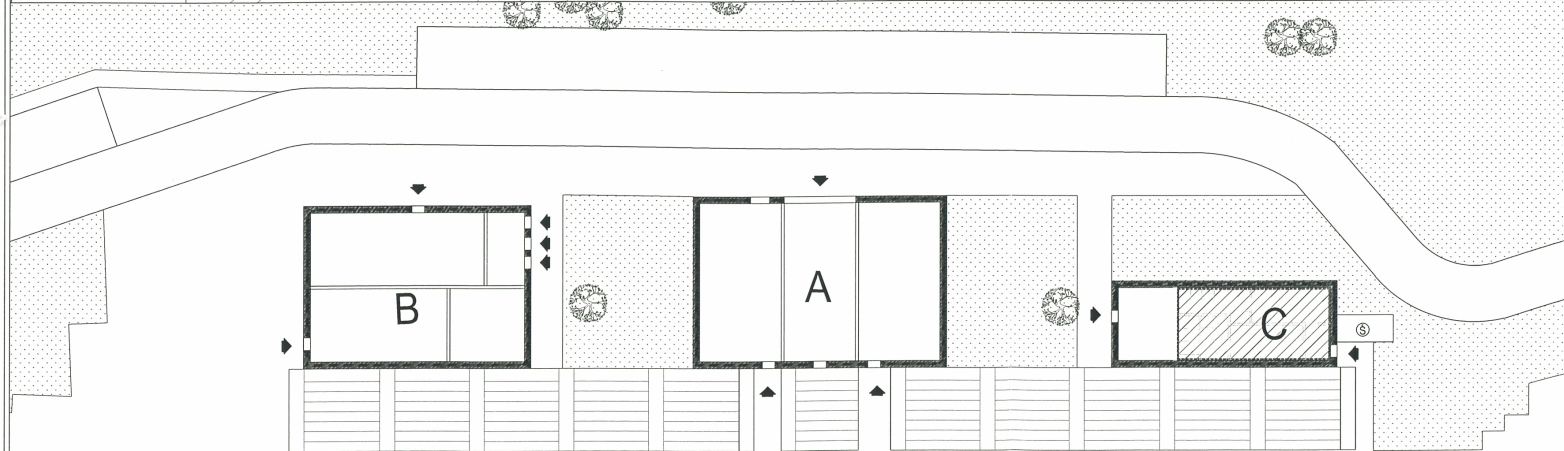

SKALA 1:1000

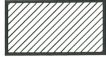

SKALA 1:400

LEGENDA :

-  BUDYNEK OBJĘTY OPRACOWANIEM
-  BUDYNKI ISTNIEJĄCE
-  GRANICA OBSZARU OPRACOWANIA
-  CZĘŚĆ BUDYNKU

 ±0,00 = 4,11 m n.p.m/W.

URZĄD MIASTA STOŁECZNEGO WARSZAWY
URZĄD DZIELNICY BEMOWO
WYDZIAŁ ARCHITECTURY I BUDOWNICTWA
dla DZIELNICY BEMOWO
ul. Powstańców Śląskich 70, 01-381 Warszawa
tel. 22 443 77 50
-2-

inwestor: Miasto Stołeczne Warszawa
Ośrodek Sportu i Rekreacji
dla Dzielnicy Bemowo

RAJ
ARCHITEKCI

RAJ Architekci Jakub Raczek
Rydygiera 13a/97, 01-793 Warszawa
tel.: 607-768-958, e-mail: kuberch@gmail.com

inwestycja: Projekt przebudowy wybranych pomieszczeń
w budynku szatniowo sanitarnym "C" Bemowskiego Ośrodka Płki Nożnej

Adres: ul. Obrońców Tobruku 11, 01-494 Warszawa
dz. ew. nr. 73/1 obręb 6/15-01

Przedmiot: Orientacja w skali 1:1000 oraz 1:500

Specjalność: Architektoniczna Faza: BUDOWLANA

Projektował: mgr inż. arch. Jakub Raczek MA-116/17 MA-2996

Zespół: mgr inż. arch. Katarzyna Dudek

Data: 08/2018 Skala: - Numer rysunku: PW_A_01 Rewizja: --

ROZPOWISZCZENIE NINIEJSZEGO OPRACOWANIA, JAK TEŻ JEGO FRAGMENTÓW W TYM KONCEPCJA WYKONANYCH RYSUNKÓW, A PONADTO UMIESZCZANIE W SYSTEMACH DANYCH - ZA WYJĄTKIEM WŁASCIWYCH ORGANÓW ADMINISTRACJI PRZEKAZYWANIE W JAKIEJKOLWIEK FORMIE, W TYM ELEKTRONICZNEJ, MECHANICZNEJ, FOTOKOPII, REPRODUKCJI, PRZEDRUKU ORAZ DOKONYWANIE ZMIAN BEZ ZGODY AUTORA JEST ZABRONIONE I PODLEGA ODPOWIEDZIALNOŚCI KARNEJ Z MOCY ART. 116, 117, 118 USTAWY Z DNIA 14 LUTEGO 1994 R. O PRAWIE AUTORSKIM I PRAWACH POKREWNYCH. (DZ.U. NR. 24 POZ.83 Z 1994 R.)