


WIDOK I-I

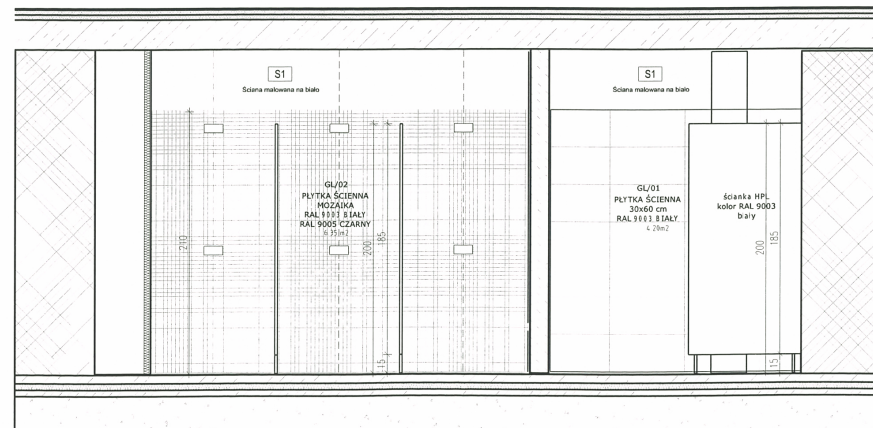

WIDOK H-H

URZĄD MIASTA STOLECZNEGO WARSZAWY
URZĄD DZIELNICY BEMOWO
WYDZIAŁ ARCHITEKTURY I BUDOWNICTWA
dla DZIELNICY BEMOWO
ul. Powstańców Śląskich 70, 01-381 Warszawa
tel. 22 443 77 50
-2-

Inwestor: Miasto Stołeczne Warszawa			
Ośrodek Sportu i Rekreacji dla Dzielnicy Bemowo			
RAJ ARCHITEKCI		RAJ Architektura Jakub Raczek Rydygiera 13a/97, 01-793 Warszawa tel.: 607-768-958, e-mail: kubarch@gmail.com	
Inwestycja: Projekt przebudowy wybranych pomieszczeń w budynku szatniowo sanitarnym "C" Bemowskiego Ośrodka Pkii Nażnej			
Adres: ul. Obrońców Tobruku 11, 01-494 Warszawa dz. ew. nr. 73/1 obręb 6-15-01			
Przedmiot: WIDOK H-H, I-I <i>hand 28.09.18</i>			
Specjalność: Architektoniczna		Faza: BUDOWLANY	
Projektował: mgr inż. arch. Jakub Raczek		MA-116/17 MA-2996 <i>hand</i>	
Zespół: mgr inż. arch. Katarzyna Dudek			
Data: 08/2018	Skala: 1:40	Numer rysunku: PW_A_10	Rewizja: --
ROZPOWSZECHNIANIE NINIEJSZEGO OPRACOWANIA, JAK TEŻ JEGO FRAGMENTÓW, W TYM KONSEPCJA WYKONANYCH RYSUNKÓW, A PONADTO UMIESZCZANIE W SYSTEMACH DANYCH - ZA WYJĄTKIEM WŁADZYCH ORGANÓW ADMINISTRACJI PRZEKAZYWANIE W INNEJ KOLIEKTYWNEJ FORMIE, W TYM ELEKTRONICZNEJ, MECHANICZNEJ, FOTOKOPII, REPRODUKCJI, PRZEDRUKU ORAZ DOKONYWANIE ZMIAN BEZ ZGODY AUTORA JEST ZABRONIONE I PODLEGA ODPOWIEDZIALNOŚCI KARNEJ Z MOCY ART. 17, 171, 173 I 174 USTAWY Z DNIA 14 LUTEGO 1994 R. O PRAWIE AUTORSKIM I PRAWACH POWIĄZANYCH. (DZ.U. NR. 24 POZ. 83 Z 1994 R.)			