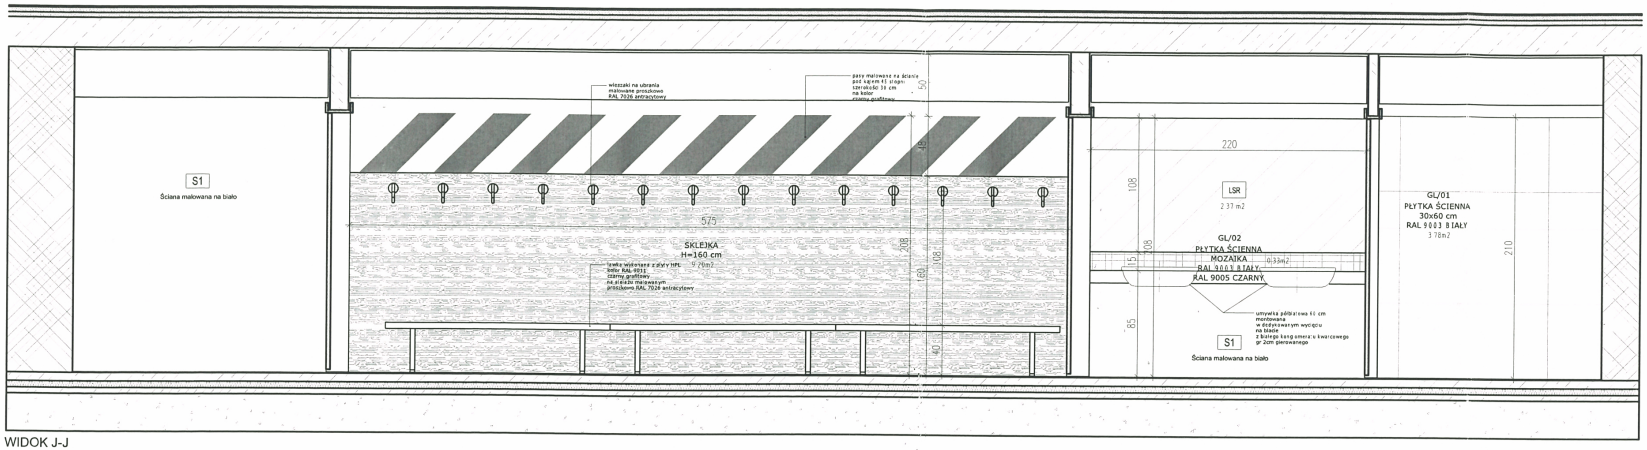

WIDOK J-J

URZĄD MIASTA STOŁECZNEGO WARSZAWY
URZĄD DZIELNICY BEMOWO
WYDZIAŁ ARCHITEKTURY I BUDOWNICTWA
dla DZIELNICY BEMOWO
ul. Powstańców Śląskich 70, 01-381 Warszawa
tel. 22 443 77 50 -2-

Inwestor:	Miasto Stołeczne Warszawa Ośrodek Sportu i Rekreacji dla Dzielnicy Bemowo
RAJ ARCHITEKCI	RAJ ArchitekciJakub Raczek Rydygiera 13a/97 , 01-793 Warszawa tel.: 607-768-958, e-mail: kubarch@gmail.com
Inwestycja:	Projekt przebudowy wybranych pomieszczeń w budynku szatniowo sanitarnym "C" Bemowskiego O środka Piłki Nożnej
Adres:	ul. Obrońcw Tobruku 11, 01-494 Warszawa dz. ew. nr.73/1 obręb 6-15-01 25.09.18
Przedmiot:	WIDOK H-H, I-I
Specjalność:	Architektoniczna — Faza: BUDOWLANY
Projektował:	mgr inż. arch. Jakub Raczek — MA-116/17, MA-2996
Zespół:	mgr inz. arch. Katarzyna Dudek
Data: 08/2018	Skala: 1:40 — Numer rysunku: PW_A_11 — Rewizja: --

ROZPOWSZECHNIANIE NINIEJSZEGO OPRACOWANIA, JAK TEŻ JEGO FRAGMENTÓW, W TYM KONCEPCJI, WYKONANYCH RYSUNKÓW, A PONADTO UMIESZCZANIE W SYSTEMACH DANYCH - ZA WYJĄTKIEM WŁAŚCIWYCH ORGANÓW ADMINISTRACJI PRZEKAZYWANIE W JAKIEJKOLWIEK FORMIE, W TYM ELEKTRONICZNEJ, MECHANICZNEJ, FOTOKOPII, REPRODUKCJI, PRZEDRUKU ORAZ DOKONYWANIE ZMIAN BEZ ZGODY AUTORA JEST ZABRONIONE I PODLEGA ODPOWIEDZIALNOŚCI KARNEJ Z MOCY ART.116,117,118 USTAWY Z DNIA 14 LUTEGO 1994 R, O PRAWIE AUTORSKIM I PRAWACH POKREWNYCH.
(DZ.U. NR. 24 POZ.83 Z 1994 R.)

21