


LEGENDA :

SUFIT PODWIESZANY

SF01	SUFIT PODWIESZANY - KANALY WENTYLACYJNE
1.00	TYNK CEM-WAP
2.00	PLYTA G-K
35	PRZESTRZEN INSTALACYJNA

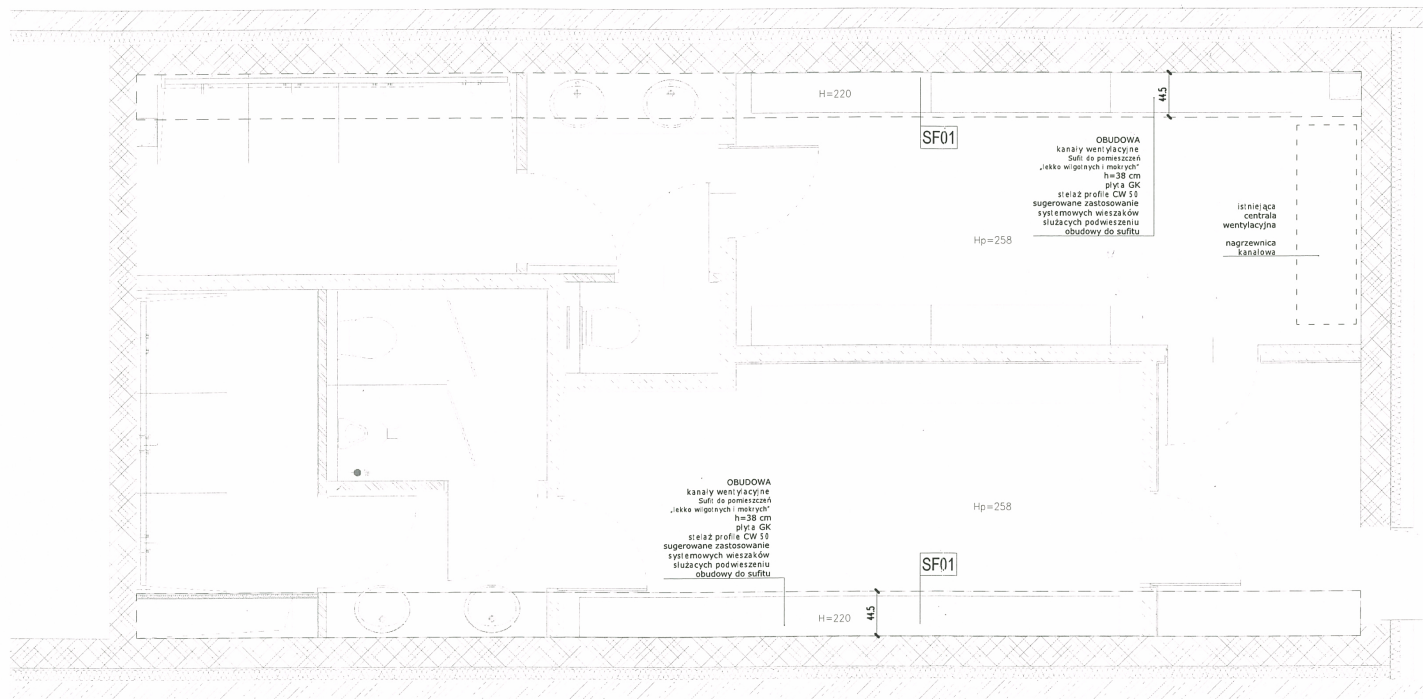

URZĄD MIASTA STOLECZNEGO WARSZAWY
URZĄD DZIELNICY BEMOWO
WYDZIAŁ ARCHITEKTURY I BUDOWNICTWA
dla DZIELNICY BEMOWO
ul. Powstańców Śląskich 70, 01-381 Warszawa
tel. 22 443 77 50

Inwestor: Miasto Stołeczne Warszawa
Ośrodek Sportu i Rekreacji
dla Dzielnicy Bemowo

RAJ ARCHITEKCI
RAJ Architekci Jakub Raczek
Rydygiera 13a/97, 01-793 Warszawa
tel. 607-768-958, e-mail: kuborchi@gmail.com

Inwestycja: Projekt przebudowy wybranych pomieszczeń
w budynku szatniowo sanitarnym "C" Bemowskiego Ośrodka Piłki Nożnej
ul. Obrońców Tobruku 11, 01-494 Warszawa
dz. ew. nr. 73/1 obręb 6-15-01

Przedmiot: RZUT SUFIT PODWIESZANY

Specjalność: Architektoniczna Faza: BUDOWLANY

Projektował: mgr inż. arch. Jakub Raczek MA-116/17
MA-2996

Zespół: mgr inż. arch. Katarzyna Dudek

Data: 08/2018 Skala: 1:50 Numer rysunku: PW_12 Revizja: --

ROZPOWISZCZANIE NINIEJSZEGO OPRACOWANIA, JAK TEŻ JEGO FRAGMENTÓW, W TYM KONCEPCJI WYKONANYCH RYSUNKÓW, A PONADTO UMIESZCZENIE W SYSTEMACH DANYCH, ZA WYJĄTKIEM WŁASCIWYCH ORGANÓW ADMINISTRACJI PRZEKAZYWANIE W JAKIEKOLWIEK FORMIE, W TYM ELEKTRONICZNEJ, MECHANICZNEJ, FOTOKOPII, REPRODUKCJI, PRZEDRUKU ORAZ DOKONYWANIE ZMIAN, BEZ ZGODY AUTORA, JEST ZABRONIONE I PODLEGA ODPOWIEDZIALNOŚCI KARNEJ Z MOCY ART. 116, 117, 118 USTAWY Z DNIA 14 LUTEGO 1994 R. O PRAWIE AUTORSKIM I PRAWACH POKREWNYCH.

32