


**LEGENDA :**

	PLYTA ŚCIENNA BETONOWA
	ŚCIANA ISTNIEJĄCA
	ŚCIANA ISTNIEJĄCA DZIAŁOWA
	CEGLA LICOWA
	IZOLACJA STYROPIAN
	=0,00 RZĘDNA KONSTRUKCYJNA (RZUT)
	=0,00 RZĘDNA WYKONCZENIOWA (RZUT)

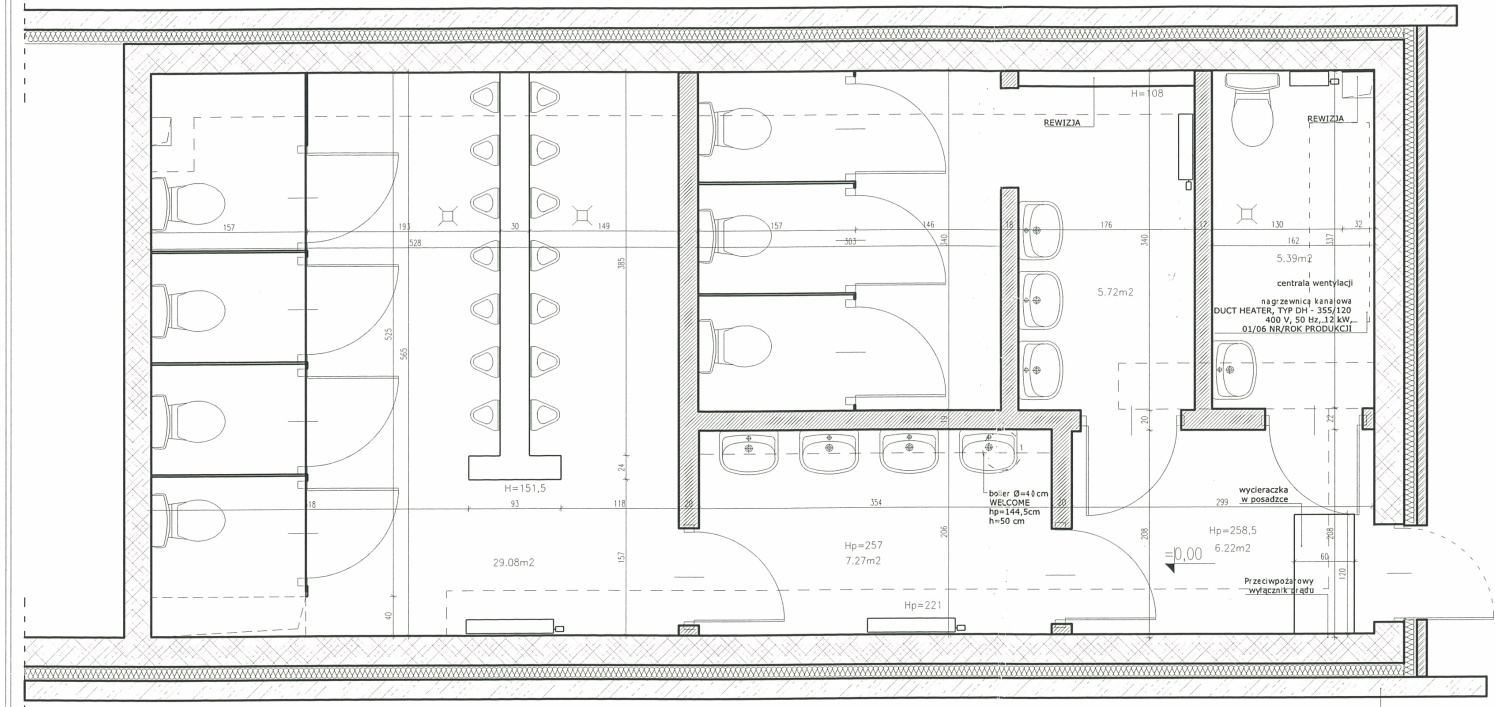

URZĄD MIASTA STOŁECZNEGO WARSZAWY  
 URZĄD DZIELNICY BEMOWO  
 WYDZIAŁ ARCHITEKTURY I BUDOWNICTWA  
 dla DZIELNICY BEMOWO  
 ul. Powstańców Śląskich 70, 01-381 Warszawa  
 tel. 22 443 77 50 -2-

Investor: Miasto Stołeczne Warszawa  
 Ośrodek Sportu i Rekreacji  
 dla Dzielnicy Bemowo

**RAJ ARCHITEKCI**  
 RAJ Architekci Jakub Raczek  
 Rydygiera 13a/97 . 01-793 Warszawa  
 tel. 607-768-958, e-mail: kuborcb@gmail.com

Investycja: Projekt przebudowy wybranych pomieszczeń  
 w budynku szatniowo sanitarnym "C" Bemowskiego Ośrodka Piki Nałczej  
 ul. Obrónców Tobruku 11, 01-494 Warszawa  
 dz. ew. nr. 73/1 obręb 6-15-04

Przedmiot: INWENTARYZACJA

Specjalność: Architektoniczna      Faza: BUDOWLANY

Projektował: mgr inż arch. Jakub Raczek      MA-116/17 MA-2996

Zespół: mgr inż arch. Katarzyna Dudek

Data: 08/2018      Skala: 1:100      Numer rysunku: PW\_A\_02      Rewizja: --

ROZPOWIEŚCZANIE NINIEJSZEGO OPRACOWANIA, JAK TEŻ JEJEGO FRAGMENTÓW, W TYM KONCEPCJI WYKONANYCH RYSUNKÓW, A PONADTO UMIESZCZANIE W SYSTEMACH DANYCH - ZA WYJĄTKIEM WŁASNYCH ORGANÓW ADMINISTRACJI - PRZEKAZYWANIE W JAKIEJKOLWIEK FORMIE, W TYM ELEKTRONICZNEJ, MECHANICZNEJ, FOTOKOPII, REPRODUKCJI, PRZEDRUKU ORAZ DOKONYWANIE ZMIAN BEZ ZGODY AUTORA, JEST ZABRONIONE I PODLEGA ODPOWIEDZIALNOŚCI KARNEJ Z MOCY ART. 116, 117, 118 USTAWY Z DNIA 14 LUTEGO 1994 R. O PRAWIE AUTORSKIM I PRAWACH POWIATOWYCH. (DZ.U. NR. 24 POZ. 83 Z. 1994 R.)