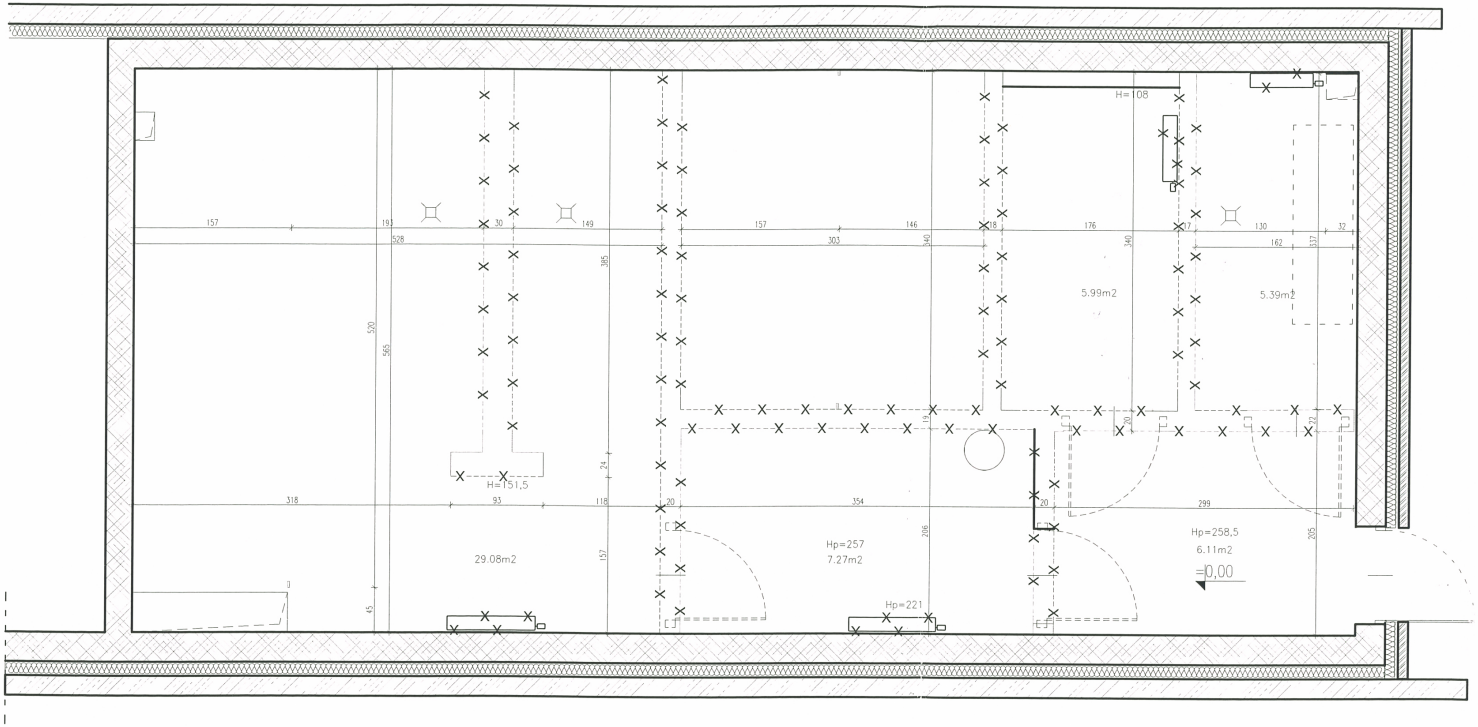

LEGENDA :

—X——X—	WYBURZENIA

URZĄD MIASTA STOŁECZNEGO WARSZAWY
URZĄD DZIELNICY BEMOWO
WYDZIAŁ ARCHITEKTURY I BUDOWNICTWA
dla DZIELNICY BEMOWO
ul. Powstańców Śląskich 70, 01-381 Warszawa
tel. 22 443 77 50 -2-

Inwestor: Miasto Stołeczne Warszawa
Ośrodek Sportu i Rekreacji
dla Dzielnicy Bemowo

RAJ ARCHITEKCI
RAJ ArchitekciJakub Raczek
Rydygiera 13a/97 , 01-793 Warszawa
tel.: 607-768-958, e-mail: kubarch@gmail.com

Inwestycja:	Projekt przebudowy wybranych pomieszczeń w budynku szatniowo sanitarnym "C" Bemowskiego O środka Piłki Nożnej
Adres:	ul. Obrońcw Tobruku 11, 01-494 Warszawa dz. ew. nr.73/1 obręb 6-15-01
Przedmiot:	SCHEMAT WYBURZEŃ
Specjalność:	Architektoniczna
Faza:	BUDOWLANY
Projektował:	mgr inż. arch. Jakub Raczek MA-116/17 MA-2996
Zespół:	mgr inz. arch. Katarzyna Dudek

Data:	Skala:	Numer rysunku:	Rewizja:
08/2018	1:50	PW_A_03	--

ROZPOWSZECHNIANIE NINIEJSZEGO OPRACOWANIA, JAK TEŻ JEGO FRAGMENTÓW, W TYM KONCEPCJI WYKONANYCH RYSUNKÓW, A PONADTO UMIESZCZANIE W SYSTEMACH DANYCH - ZA WYJĄTKIEM WŁAŚCIWYCH ORGANÓW ADMINISTRACJI PRZEKAZYWANIE W JAKIEJKOLWIEK FORMIE, W TYM ELEKTRONICZNEJ, MECHANICZNEJ, FOTOKOPII, REPRODUKCJI, PRZEDRUKU ORAZ DOKONYWANIE ZMIAN BEZ ZGODY AUTORA JEST ZABRONIONE I PODLEGA ODPOWIEDZIALNOŚCI KARNEJ Z MOCY ART.116,117,118 USTAWY Z DNIA 14 LUTEGO 1994 R, O PRAWIE AUTORSKIM I PRAWACH POKREWNYCH.

(DZ.U. NR. 24 POZ.83 Z 1994 R.)

22