


LEGENDA :

	PLYTA ŚCIENNA BETONOWA
	ŚCIANA ISNIEJĄCA
	DOMUROWANIA
	CEGLA LICOWA
	IZOLACJA STYROPIAN
	RZĘDNA KONSTRUKCYJNA (RZUT)
	RZĘDNA WYKONCZENIOWA (RZUT)
	OZNACZENIE ŚCIANY ZEWNĘTRZNEJ

SZ01	ŚCIANA ZEWNĘTRZNA
10,00	CEGLA LICOWA TERCA ZARIA
14,00	STYROPIAN EPS
30,00	PUSZTAK POROTHERM
1,00	TYNK CEM-WAP
SZ02	ŚCIANA ZEWNĘTRZNA
20,00	PLYTA BETONOWA ŚCIENNA
14,00	STYROPIAN EPS
30,00	PUSZTAK POROTHERM
1,00	SKŁEJKA H=160 cm
SZ03	ŚCIANA ZEWNĘTRZNA
20,00	PLYTA BETONOWA ŚCIENNA
14,00	STYROPIAN EPS
30,00	PUSZTAK POROTHERM
1,00	PLYTKI GRESOWE NA KLEJU MOZAIKA kolor: białe czarny
SW01	ŚCIANA WEWNĘTRZNA
1,50	TYNK
15,00	BŁOCZKI Z BETONU KOMÓRKOWEGO
1,50	TYNK
SW02	ŚCIANA WEWNĘTRZNA
1,00	PLYTKI GRESOWE NA KLEJU 60X60 cm kolor: biały
15,00	BŁOCZKI Z BETONU KOMÓRKOWEGO
1,50	TYNK
SW03	ŚCIANA WEWNĘTRZNA
1,00	PLYTKI GRESOWE NA KLEJU 60X60 cm kolor: biały
15,00	BŁOCZKI Z BETONU KOMÓRKOWEGO
1,00	PLYTKI GRESOWE NA KLEJU 60X60 cm kolor: biały
SW04	ŚCIANA WEWNĘTRZNA
1,00	PLYTKI GRESOWE NA KLEJU 60X60 cm kolor: biały
8,00	BŁOCZKI Z BETONU KOMÓRKOWEGO
1,00	PLYTKI GRESOWE 60X60 cm kolor: biały
SW05	ŚCIANA WEWNĘTRZNA
1,00	PLYTKI GRESOWE NA KLEJU 60X60 cm kolor: biały
1,00	ŚCIANA ISNIEJĄCA
SW06	ŚCIANA WEWNĘTRZNA
1,00	PLYTKI GRESOWE NA KLEJU MOZAIKA kolor: białe czarny
1,00	ŚCIANA ISNIEJĄCA

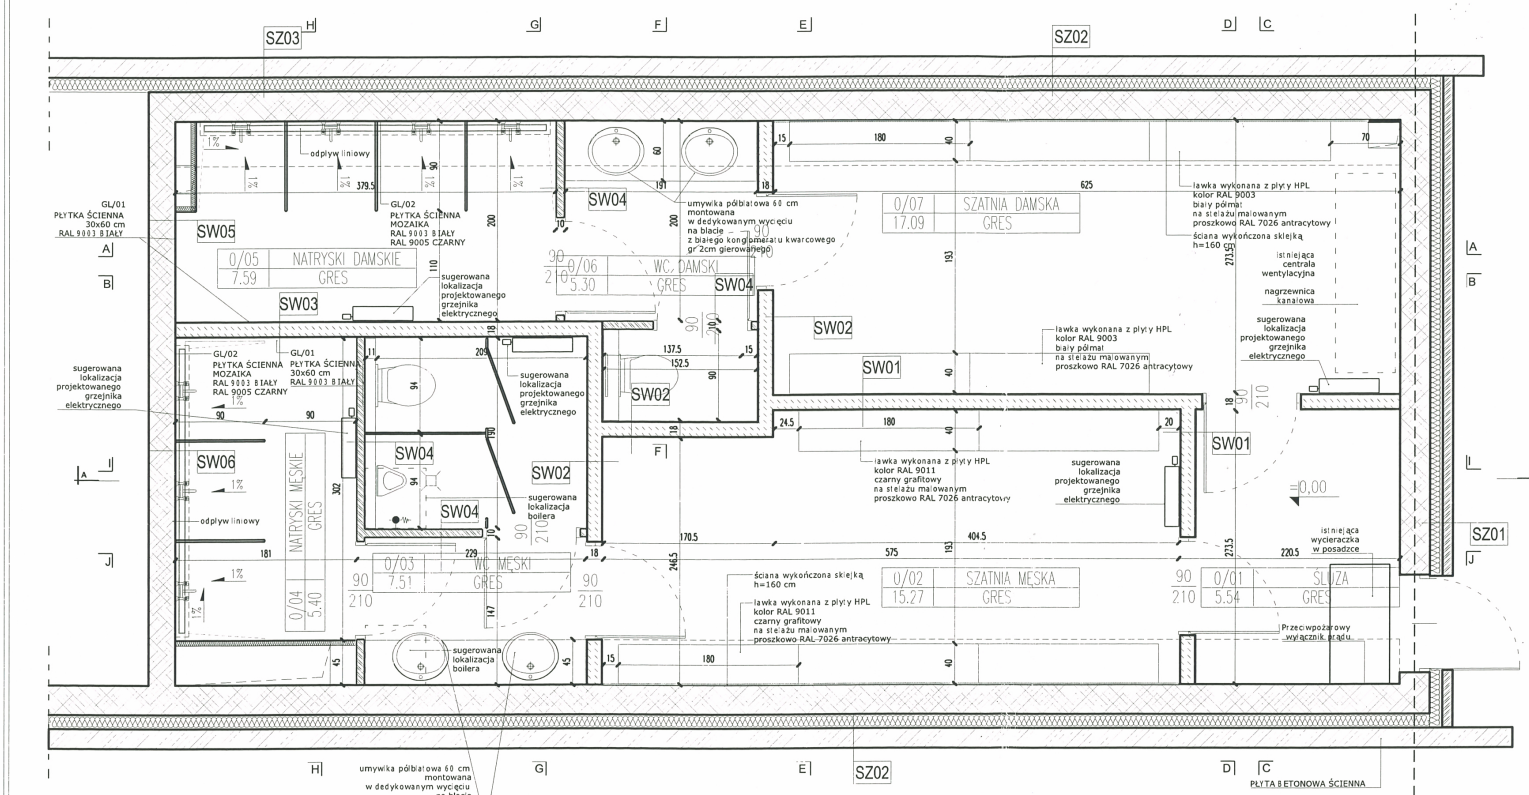

Inwestor: Miasto Stołeczne Warszawa
 Ośrodek Sportu i Rekreacji
 dla Dzielnicy Bemowo

RAJ ARCHITEKCI
 RAJ Architekci Jakub Raczek
 Rydygiera 13a/97, 01-793 Warszawa
 tel.: 607-768-916, e-mail: kutorch@gmail.com

Inwestycja: Projekt przebudowy wybranych pomieszczeń
 w budynku szatniowo sanitarnym "C" Bemowskiego Ośrodka Sportu i Rekreacji
 ul. Obrońców Tobruku 11, 01-494 Warszawa
 dz. ew. nr 73/1 obręb 6-15-01

Przedmiot: RZUT ARANŻACJI
 Specjalność: Architektoniczna, Faza: BUDOWLANY
 Projektował: mgr inż. arch. Jakub Raczek
 Zespół: mgr inż. arch. Katarzyna Dušek

Data: 08/2018, Skala: 1:50, Numer rysunku: PW_A_04

ROZPOWIEŚCZANIE NINIEJSZEGO OPRACOWANIA, JAK TEŻ JEJEGO FRAGMENTÓW, W TYM KONCEPCJA WYKONANYCH RYSUNKÓW I PONADTO UMIESZCZENIE W SYSTEMACH DANYCH, ZA WYJĄTIEM WARSZAWSKICH ORGANÓW ADMINISTRACJI PRZEKAZYWANIE W JAKIEJKOLWIEK FORMIE, W TYM ELEKTRONICZNEJ, MECHANICZNEJ, FOTOKOPII, REPRODUKCJI, PRZEDEWKI ORAZ DOKONYWANIE ZMIAN BEZ ZGODY AUTORA, JEST ZABRONIONE I PODLEGA ODPOWIEDZIALNOŚCI KARNEJ I MOCY ART. 116, 117, 118 USTAWY Z DNIA 18 LUTEGO 1994 R. O PRAWIE AUTORSTWA I PRAWACH POWIĘZANYCH.

nie uwzględniać montażu drzwi do natrysków
 Uzgodniono pod względem wymagań higienicznych i zdrowotnych bez zastrzeżeń (z zastrzeżeniami)
 Data: 11.08.2018
 Lp.: 03/09
 podpis: Katarzyna Dušek

mgr inż. arch. Teresa Czerny-Zdanowska
 rzeczoznawca ds. sanitarnohigienicznych
 nr uprawnień 2-BOS/83
 w zakresie budown. ogólnego i służby zdrowia
 01-526 Warszawa, Pl. Słoneczny 6
 tel. 22 839-24-66

URZĄD MIASTA STOŁECZNEGO WARSZAWY
 URZĄD DZIELNICY BEMOWO
 WYDZIAŁ ARCHITEKTURY I PLANOWANIA PRZESTRZENNEGO
 dla DZIELNICZY BEMOWO
 ul. Powstańców Śląskich 71, 01-811 Warszawa
 tel. 22 234 77 500