




WIDOK D-D

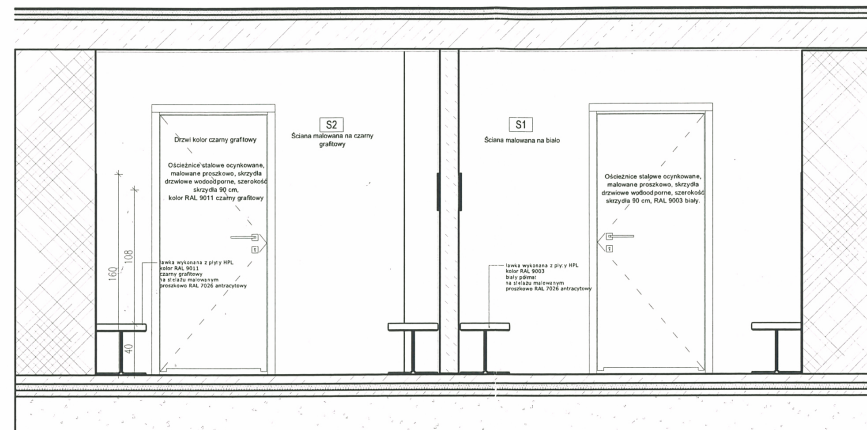

WIDOK E-E

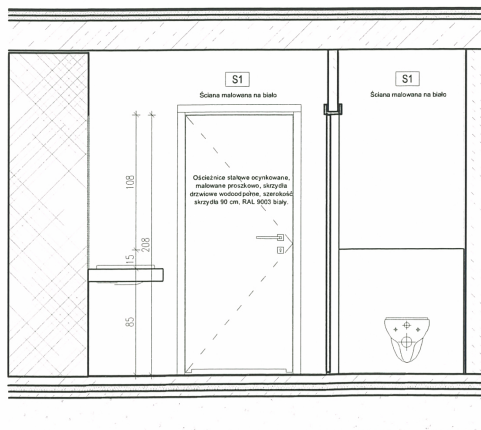

WIDOK F-F

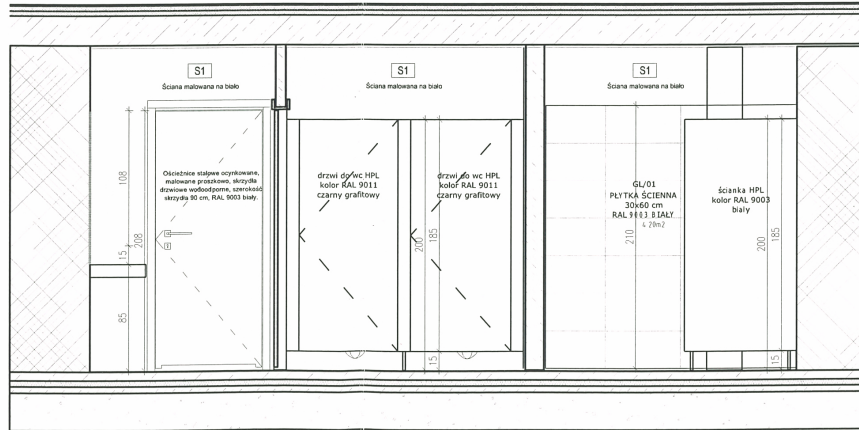

WIDOK G-G

URZĄD MIASTA STOLECZNEGO WARSZAWY  
 URZĄD DZIELNICY BEMOWO  
 WYDZIAŁ ARCHITEKTURY I BUDOWNICTWA  
 dla DZIELNICY BEMOWO  
 ul. Powstańców Śląskich 70, 01-381 Warszawa  
 tel. 22 443 77 50

inwestor: Miasto Stołeczne Warszawa  
 Ośrodek Sportu i Rekreacji  
 dla Dzielnicy Bemowo

**RAJ**  
**ARCHITEKCI**  
 RAJ Architekti Jakub Raczek  
 Rydygiera 13a/97, 01-793 Warszawa  
 tel.: 607-768-958, e-mail: kubarch@gmail.com

Inwestycja: Projekt przebudowy wybranych pomieszczeń w budynku szatniowo-sanitarnym "C" Bemowskiego Ośrodka Piłki Nożnej  
 Adres: ul. Obrońców Tobruku 11, 01-494 Warszawa  
 dz. ew. nr.73/1 obręb 0150/01

Przedmiot: WIDOK D-D, E-E, F-F, G-G  
 Specjalność: Architektoniczna  
 Faza: BUDOWLANA

Projektował: mgr inż. arch. Jakub Raczek  
 MA-116/17  
 MA-2996

Zespół: mgr inż. arch. Katarzyna Dudek

Data: 08/2018  
 Skala: 1:40  
 Numer rysunku: PW\_A\_09  
 Revizja: --

ROZPOWSZECHNIANIE NINIEJSZEGO OPRACOWANIA, JAK TEŻ JEGO FRAGMENTÓW W TYM KONCEPCJI WYKONANYCH RYSUNKÓW A PONADTO UMIESZCZANIE W SYSTEMACH DANYCH ZA WYJĄTKIEM WŁADZYCH ORGANÓW ADMINISTRACJI PRZEKAZYWANIE W JAKIEJKOLWIEK FORMIE W TYM ELEKTRONICZNEJ, MECHANICZNEJ, FOTOKOPII, REPRODUKCJI, PRZEDRUKU ORAZ DOKONYWANIE ZMIAN BEZ ZGODY AUTORA JEST ZABRONIONE. I PODLEGA ODPOWIEDZIALNOŚCI KARNEJ Z MOCY ART. 17, 17, 18 USTAWY Z DNIA 24 LUTEGO 1994 R. O PRAWIE AUTORSTWA I PRAWACH POINWENTYCH. (DZ.U. NR. 24 POZ. 83 Z 1994 R.)

29